


**Mapa do celów projektowych
sytuacyjna - wysokościowa**
Skala 1:500

woj. lubuskie
powiat : Żary
miasto : Łęknica
jednostka ewidencyjna 081101_1, Łęknica
obręb : 0001.1 Łęknica
ulica : Lesna, Dworcowa.
działka nr 275/1, 277, 251/8
sekcja 440.423.0711, 0713.

Mapę sporządzono na podstawie mapy sytuacyjno-wysokościowej miasta Łęknica sekcja 440.423.0711, 0713.
o raz pomiaru uzupełniającego wykonanego w grudniu 2016 roku.
Nie wyklucza się istnienia w terenie innych nie wykazanych na niniejszej mapie urządzeń podziemnych, które nie były zgłoszone do inwentaryzacji lub o których brak jest informacji w instytucjach branżowych.
Kontur użytku gruntowego oznaczony symbolem - - - - - Lz - teren zadzwoniony i zakrzaczony - nie jest ujawniony w bazie ewidencyjnej gruntów i budynków.
Informacja o służebnościach gruntowych mających wpływ na zagospodarowanie gruntów, zlokalizowanych w granicach projektowanej inwestycji - nie badano.
Numery działek naniesiono na podstawie mapy ewidencyjnej.
Wszystkie granice pochodzą z pomiarów bezpośrednich w terenie i spełniają wymogi dokładnościowe przewidziane w standardach geodezyjnych Uktad współrzędnych - 1965 strefa 4, poziom odniesienia Kronstadt Nr zlec.68/2016
GK.6640.1777.2016 Żary dnia 16.01.2017 r.

Szkic orientacyjny Skala 1 : 25000

Szkic orientacyjny Skala 1 : 25000

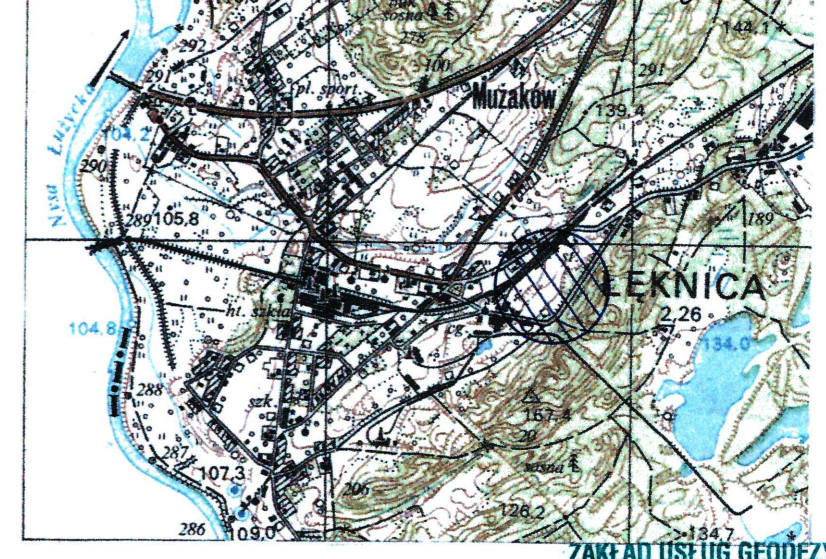

Proświadca się, że niniejszy dokument został opracowany w wyniku prac geodezyjnych i kartograficznych, których rezultaty zawiera operat techniczny wpisany do ewidencyjnego materiału zarządkowego zasobu geodezyjnego i kartograficznego.
Organ prowadzący państwowy zasób geodezyjny i kartograficzny
Identyfikator ewidencyjny materiału zasobu- operatu technicznego
Data wpisania operatu technicznego do ewidencyjnego materiału zasobu
Imię, nazwisko i podpis osoby reprezentującej organ

STAROSTA ŻARSKI
P.0811.2017.138
30.01.2017
ZUP STANISŁAW
Alicja Baranowska
Naczelnik Wydziału Geodezji i Katastru

LEGENDA:

- NAWIERZCHNIA MINERALNA ŚCIEŻKI PIESZO-ROWEROWEJ
- GRANICE DZIAŁEK
- LINIE ROZGRANICZENIA WG. MPZP
- PROJEKTOWANA LINIA ROZGRANICZENIA ŚCIEŻKI ROWEROWEJ
- OPORNIK BETONOWY 12x25cm
- PROJEKTOWANE SKARPY
- GRANICA OPRACOWANIA

BIURO PROJEKTOWO-USŁUGOWE			
65-392 ZIELONA GÓRA, UL. BOTANICZNA 75 tel./fax (0 68) 327 20 09 e-mail: ProjBud@interia.pl			
PROJEKTANT	inż. STANISŁAW MACH	UPRAWNIENIA	130/75/ZG
SPRAWDZIŁ	mgr inż. JACEK HEJDUK		15/04/ZG
KIEROWNIK	inż. WŁODZIMIERZ SNEŁA		
TEMAT:	Budowa ścieżki pieszo-rowerowej na działkach nr 275/1, 278/4, 251/8 w Łęknicy.		
INWESTOR:	GMINA ŁĘKNICA ul. Żurawska 1, 68-208 Łęknica		
RYSunEK	PROJEKT ZAGOSPODAROWANIA TERENU		
NR ZLEC:	BRANZA:	SKALA:	DATA:
094/16	D	1:500	09.2017
			NR RYS:
			D / 1