


E1 - ELEWACJA PN - ZACH

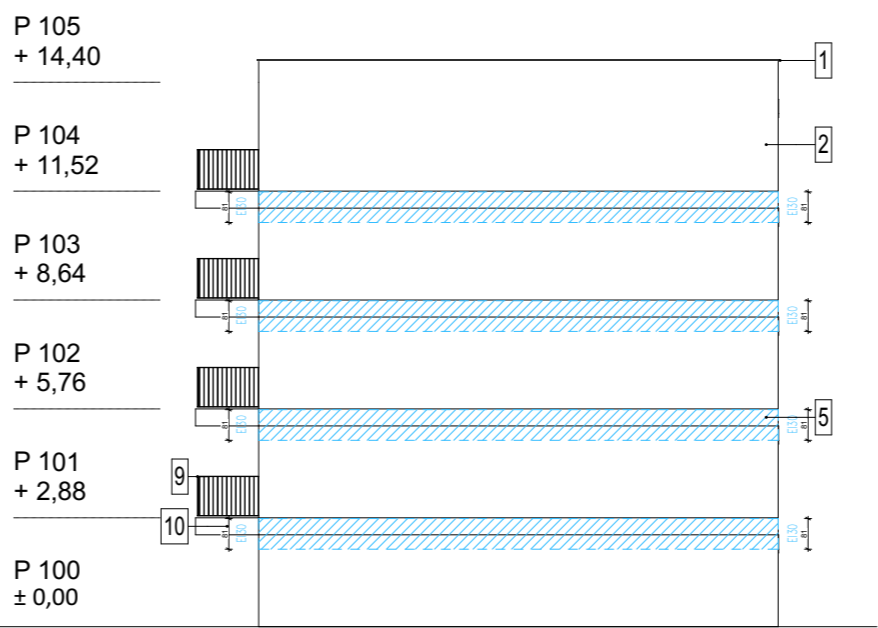

E2 - ELEWACJA PN - WSCH




E3 - ELEWACJA PD - WSCH



E4 - ELEWACJA PD - ZACH

 PAS ODDZIELENIA POŻAROWEGO - OCIEPLENIE Z MATERIAŁÓW NIEPALNYCH (SKALNA WELNA MINERALNA)

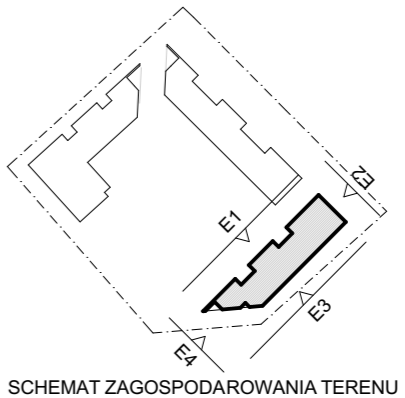

SCHEMAT ZAGOSPODAROWANIA TERENU

LEGENDA

1. OBRÓBKİ BLACHARSKIE - ANTRACYTOWE
KOLOR WG KARTY KOLORÓW PROJEKTU WYKONAWCZEGO.
2. TYNK ZEWNĘTRZNY - BIAŁY - GRANULACJA 3 mm
KOLOR WG KARTY KOLORÓW PROJEKTU WYKONAWCZEGO.
3. PROFILE SZKLANE NP. PILKINGTON PROFILIT.
4. DREWNIANE PANELE ELEWACYJNE IMPREGNOWANE DO STANU NRO.
5. TYNK ZEWNĘTRZNY - BIAŁY - GRANULACJA 1 mm
KOLOR WG KARTY KOLORÓW PROJEKTU WYKONAWCZEGO.
6. TYNK ZEWNĘTRZNY - ANTRACYTOWY - GRANULACJA 1 mm
KOLOR WG KARTY KOLORÓW PROJEKTU WYKONAWCZEGO.
7. STOLARKA OKIENNA PVC - ANTRACYTOWA
KOLOR WG KARTY KOLORÓW PROJEKTU WYKONAWCZEGO.
8. ŚLUSARKA ALUMINIOWA - ANTRACYTOWA
KOLOR WG KARTY KOLORÓW PROJEKTU WYKONAWCZEGO.
9. BALUSTRA BALKONOWA h = 110 cm - ANTRACYTOWA
KOLOR WG KARTY KOLORÓW PROJEKTU WYKONAWCZEGO.
10. PŁYTA BALKONOWA - BIAŁA
KOLOR WG KARTY KOLORÓW PROJEKTU WYKONAWCZEGO.
11. ZIELEŃ ELEWACYJNA NA RUSZCIE STAŁOWYM
DOBÓR ZIELENI WG PROJEKTU WYKONAWCZEGO.

OKŁADZINY ELEWACYJNE MOCOWANE DO KONSTRUKCJI BUDYNKU W SPOSÓB UNIEMOŻLIWIAJĄCY ICH ODPADANIE W PRZYPADKU POŻARU W CZASIE KRÓTSZYM NIŻ 30 MINUT.

UWAGI OGÓLNE

1. PROJEKT JEST CHRONIONY PRAWEM AUTORSKIM (DZ. U. 94.24.83 Z DNIA 04.02.94). WSZYSTKIE INFORMACJE ZAWARTE W PROJEKCIE STANOWIĄ WŁASNOŚĆ FIRMY 'SHELTER ARCHITEKCI MAGDALENA SCHEITZA' I NIE WOLNO ICH UŻYĆ PONOWNIE, KOPIOWAĆ I REPRODUKOWAĆ BEZ JEJ PISEMNEJ ZGODY
2. ZE WZGLĘDU NA CHARAKTER OBIEKTU WSZYSTKIE WYMIARY I RZĘDNE WYKONAWCA JEST ZOBOWIĄZANY DO SPRAWDZENIA NA BUDOWIE, A ZAISTNIAŁE NIEZGODNOŚCI POMIĘDZY PROJEKTEM ARCHITEKTONICZNO - BUDOWLANYM I POZOSTAŁYMI OPRACOWANIAMİ BRANŻOWYMI I STANEM ISTNIEJĄCYM NALEŻY WYJAŚNIĆ I UZGODNIĆ Z GŁÓWNYM PROJEKTANTEM.
3. ZAKRES WYKONANIA I OBOWIĄZKI PRZY ROBOTACH BUDOWLANYCH - ZGODNIE ZE SZTUKĄ BUDOWLANĄ (WARUNKI TECHNICZNE WYKONANIA I ODBIORU ROBÓT BUDOWLANO-MONTAŻOWYCH).
4. WYKONAWCA JEST ZOBOWIĄZANY DO ZORGANIZOWANIA PLACU BUDOWY W SPOSÓB SPEŁNIAJĄCY WSZYSTKIE WARUNKI BHP, SANEPID I PPOŻ. WSZYSTYCY PRACOWNICY POWINNI ZOSTAĆ PRZESZKOLENI W ZAKRESIE BHP I PRZEPISÓW PPOŻ.
5. WSZYSTKIE ROZWIĄZANIA TECHNOLOGICZNE I MATERIAŁOWE WINNY POSIADAĆ ODPowiednie CERTYFIKATY I ATESTY ORAZ POWINNY BYĆ WYKONYWANE ŚCIŚLE WG INSTRUKCJI PRODUCENTA.
6. WSZYSTKIE ROZWIĄZANIA SYSTEMOWE POWINNY ZOSTAĆ WYKONANE ŚCIŚLE WEDŁUG ZALECEŃ I INSTRUKCJI PRODUCENTA.
7. SZCZEGÓŁOWE ROZMIESZCZENIE WSZYSTKICH WEWNĘTRZNYCH INSTALACJI W BUDYNKU WG PROJEKTÓW BRANŻOWYCH.
8. WSZYSTKIE PROJEKTY INSTALACJI, WYPOSAŻENIA ORAZ MONTAŻU URZĄDZEŃ TECHNOLOGICZNYCH NIE OBJĘTE ZAKRESEM PROJEKTU ARCHITEKTONICZNEGO PRZEZ PRACOWNIĘ 'SHELTER ARCHITEKCI SP. Z O. O.', WYMAGAJĄ UZGODNIENIA PRZEZ PROJEKTANTÓW LUB JEDNOSTKI PROJEKTOWE- BRANŻOWE ODPowiedZIALNE ZA W/W PROJEKTY. W INNYM WYPADKU 'SHELTER ARCHITEKCI MAGDALENA SCHEITZA' NIE PONOSI ODPowiedZIALNOŚCI ZA W/W SYSTEMY I ROZWIĄZANIA PROJEKTOWE.

OPRACOWANIE JEST KOMPLETNE Z PUNKTU WIDZENIA CELU, KTÓREMU MA SŁUŻYĆ.
WERSJA PAPIEROWA DOKUMENTACJI PROJEKTOWEJ JEST ZGODNA Z WERSJĄ ELEKTRONICZNĄ.

inwestor:

GRUPA PBS SP. Z O.O. SP. KOM.
UL. GENERAŁA WŁADYSŁAWA SIKORSKIEGO 17
65-454 ZIELONA GÓRA
NIP: 9292008555

jednostka projektowa:

SHELTER ARCHITEKCI SP. Z O. O.
UL. KUPIECKA 56/3
65-058 ZIELONA GÓRA

temat:

ZESPÓŁ BUDYNKÓW MIESZKALNYCH WIELORODZINNYCH Z FUNKCJĄ USŁUG
UL. POLNA, 68-208 ŁĘKNICA
DZ. NR 139; 160/2; 160/69; 160/70; 160/71; 162/10

PROJEKTANCI:

architektura i koordynacja	nr uprawnień:	podpis:
projektant:	mgr inż. arch. Robert Scheitza	20/DSOKK/2019
sprawdzający:	mgr inż. arch. Maciej Kilkowicz	142/LUOKK/2021

stadium:

PB - PROJEKT BUDOWLANY

ARCHITEKTURA

nr tematu	oznaczenie	faza	branża	typ rys.	koordyn.	nowizja:	data:
2204	LKCA	PB	A	E	-	X	06.2022

temat rysunku:

BUDYNEK C

ELEWACJE

skala: 1:200

nr planszy: A-27