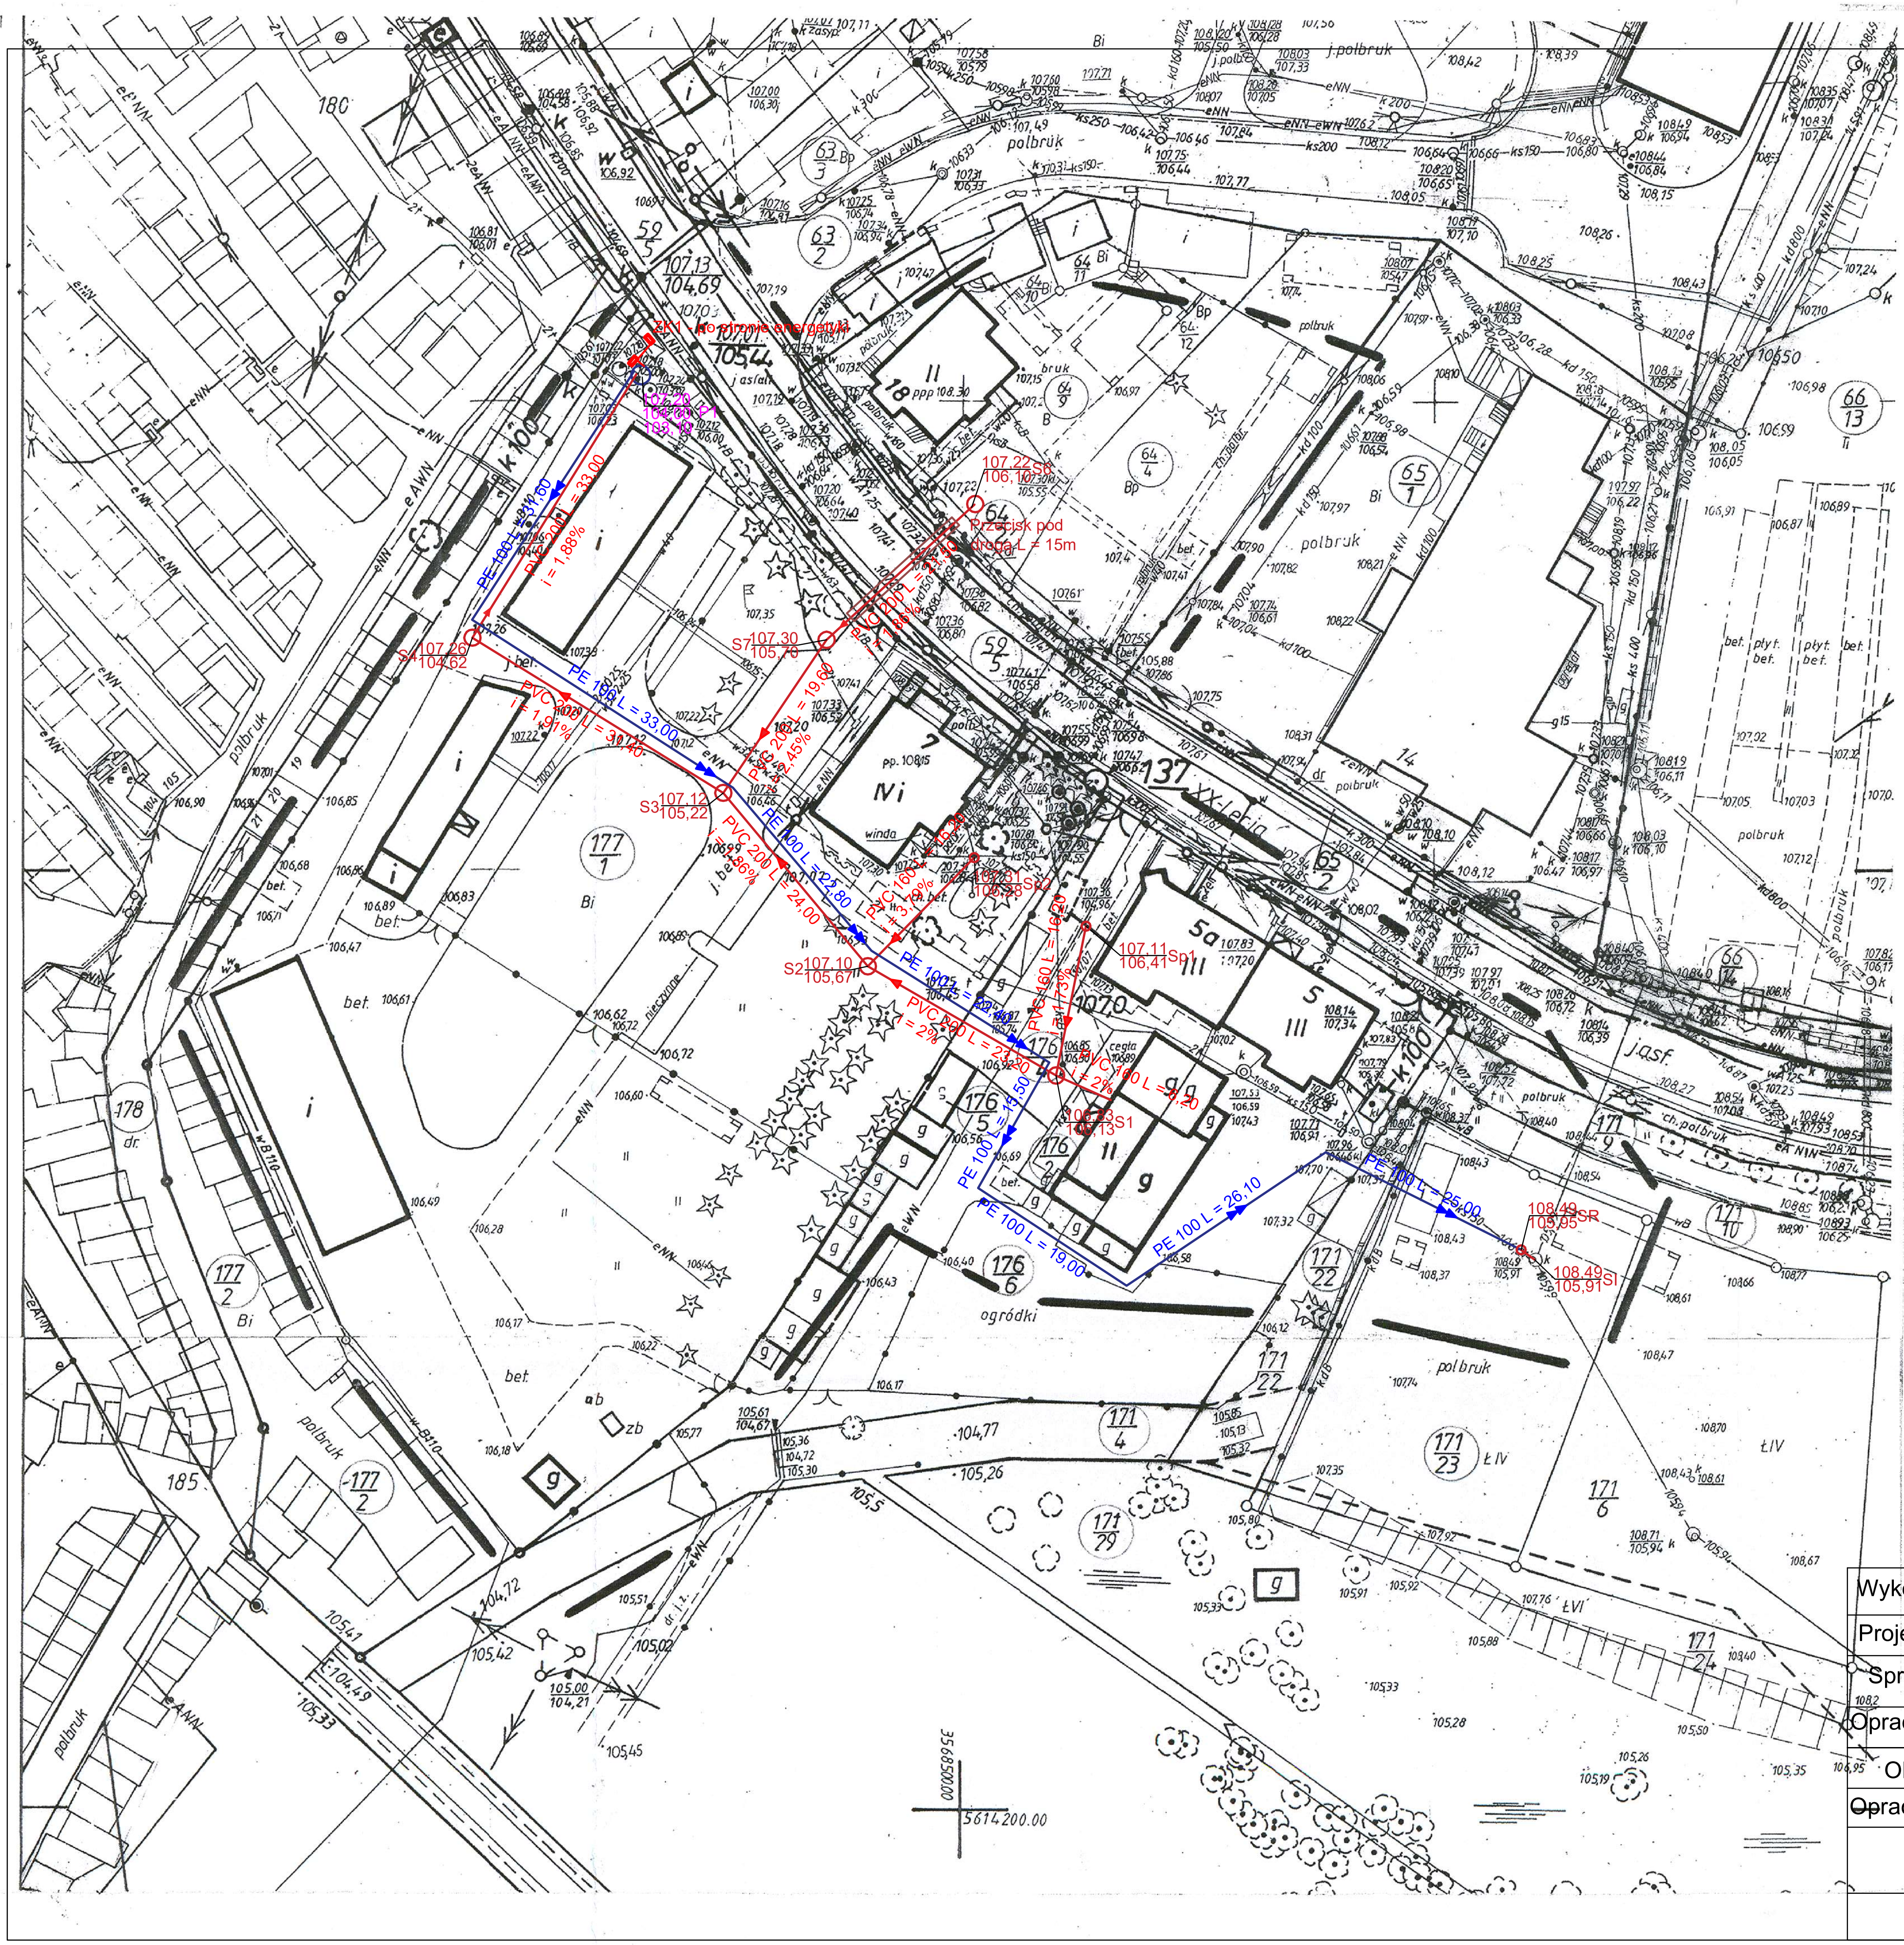

Mapa do celów projektowych sytuacyjno - wysokościowa
Skala 1:500

woj. lubuskie
powiat : Żary
miasto : Łęknica
jednostka ewidencyjna 081101_1,Łęknica
obręb : 0001,1 Łęknica
ulica : XX-Lecia
działka nr 177/1 , 64/9 , 64/4 , 176/4 , 176/5 , 176/2 , 176/6 , 59/5 , 171/22 , 171/23 .
sekcja 440.423.0132 , 0612 .
Mapę sporządzono na podstawie mapy sytuacyjno -wysokościowej miasta Łęknica sekcja 440.423.0132 , 0612 . o raz pomiaru uzupełniającego wykonanego w kwietniu 2017 roku .
Nie wyklucza się istnienia w terenie innych nie wykazanych na niniejszej mapie urządzeń podziemnych , które nie były zgłoszone do inwentaryzacji lub o których brak jest informacji w instytucjach branżowych.
Informacja o służebnościach gruntowych mających wpływ na zagospodarowanie gruntów, zlokalizowanych w granicach projektowanej inwestycji - nie badano .
Numery działek naniesiono na podstawie mapy ewidencyjnej .
Wszystkie granice pochodzą z pomiarów bezpośrednich w terenie i spełniają wymogi dokładnościowe przewidziane w standardach geodezyjnych .
Układ współrzędnych –1965 strefa 4 , poziom odniesienia Kronsztadt
Nr zlec125/2017
GK.6640.374.2017 Żary dnia 11.05.2017 r. wyk.

Szkic orientacyjny Skala 1 : 25000

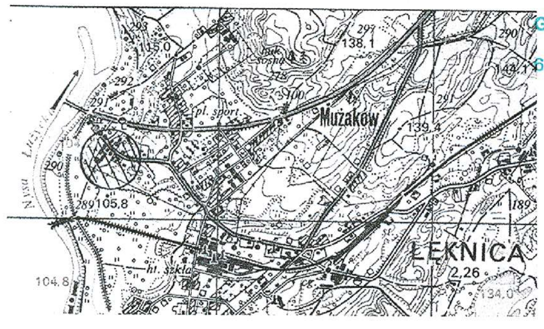

ZAKŁAD USŁUG GEODEZYJNYCH
Jarosław Kobyliński
68-200 ŻARY, Pl. Przyjaźni 1/1
tel. 600 376 835
NIP 928-100-73-16, REGON 970457151

GEODETA UPRAWNIONY
Jarosław Kobyliński
68-200 ŻARY, Pl. Przyjaźni 1/1
tel. 600 376 835
Upr. nr 16986 wyd. M.G.P. i B.

Stwierdza się, że niniejszy dokument został opracowany w wyniku prac geodezyjnych i kartograficznych, których wyniki zostały wpisane do ewidencji materiałów państwowego zasobu geodezyjnego i kartograficznego.

Organ prowadzący państwowy zasób geodezyjny i kartograficzny	STAROSTA ŻARSKI
Identyfikator ewidencyjny materiału zasobu-operatu technicznego	P.0811.2017.586
Data wpisania operatu technicznego do ewidencji materiałów zasobu	17. 05. 2017
Imię, nazwisko i podpis osoby reprezentującej organ	z up. STAROSTY Alicja Baranowska Naczelnik Wydziału Geodezji i Katastru

LEGENDA:
- Kanalizacja grawitacyjna PVC 200-160
- Całkowita długość kanalizacji grawitacyjnej PVC 200 - 152,70
- Całkowita długość przyłączy PVC 160 - 38,60
- Kanalizacja ciśnieniowa PE 100
- Całkowita długość kanalizacji cisnieniowej PE 100 - 195,40 m
- Łączna długość sieci kanalizacyjnej - 348,10 m
- S - Studzienki inspekcyjne
- Sp - Studzienki przyłączeniowe
- Sr - Studzienka rozprężna
- Sl - Studzienka włączeniowa istniejąca

Wykonawca	Imię i nazwisko	Spec. i numer upr. budowl.	Podpis Data	**EKO-INSTAL-PROJEKT KATARZYNA URBANIAK GRABIK UL. DĘBOWA 12 68-200 ŻARY tel. 607 040 976**
Projektował	mgr inż. Teresa Popiel			
Sprawdził	mgr inż. Tomasz Dziok	LBS/0007/OWOS/07		
Opracował	inż. Katarzyna Urbaniak			
Obiekt	KANALIZACJA SANITARNA GRAWITACYJNO-TŁOCZNA W M. ŁĘKNICA			
Opracowanie	PROJEKT ZAGOSPODAROWANIA TERENU			
Gmina Łęknica ul. Żurawska 1; 68-208 Łęknica	Nr rys. 1	Stadium projekt budowlany		*Skala 1:500*

Przerysowywanie, uzupełnianie, zastosowanie w innych oprac., udostępnianie wymaga zgody Eko-Instal-Projekt wyrażonej pisemnie