




ZMIANA MIEJSCOWEGO PLANU ZAGOSPODAROWANIA PRZESTRZENNEGO MIASTA ŁĘKNICA

SKALA 1:2000

ZAŁĄCZNIK NR 1
DO UCHWAŁY NR 2016
RADY MIEJSKIEJ W ŁĘKNICY
Z DNIA 2016R.

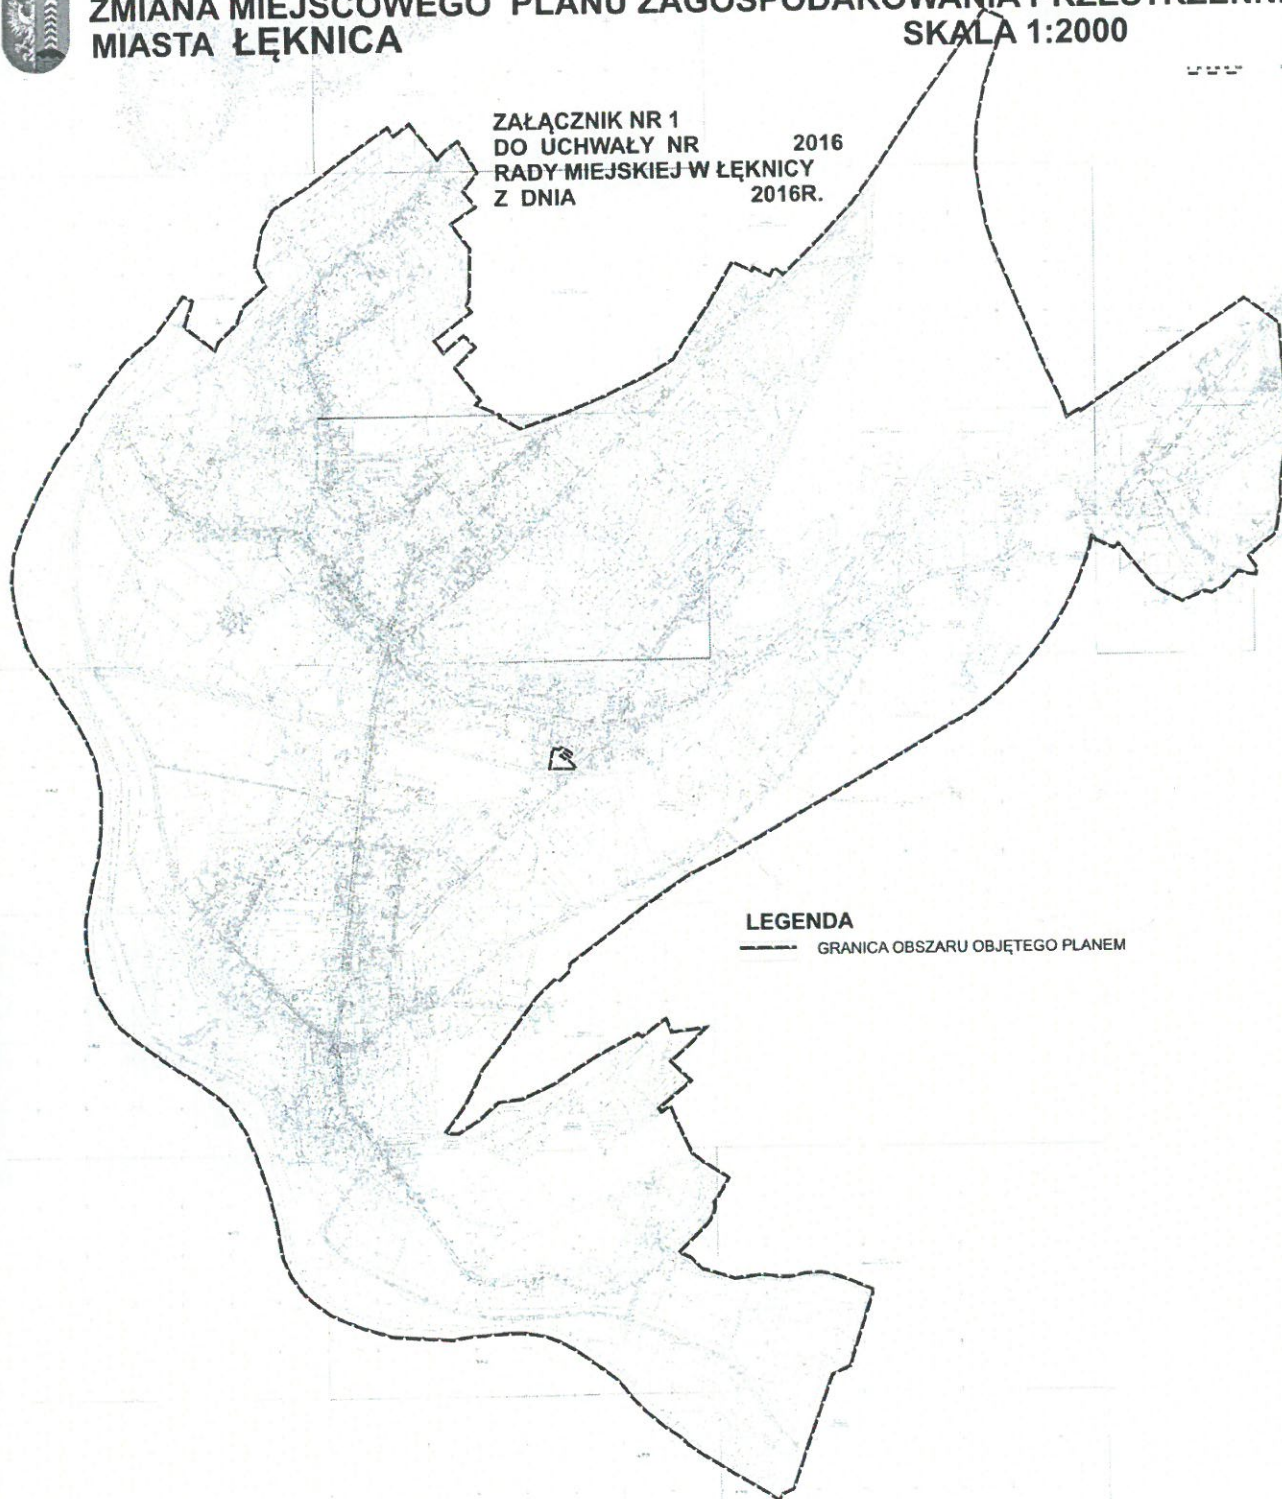

LEGENDA

— GRANICA OBSZARU OBJĘTEGO PLANEM