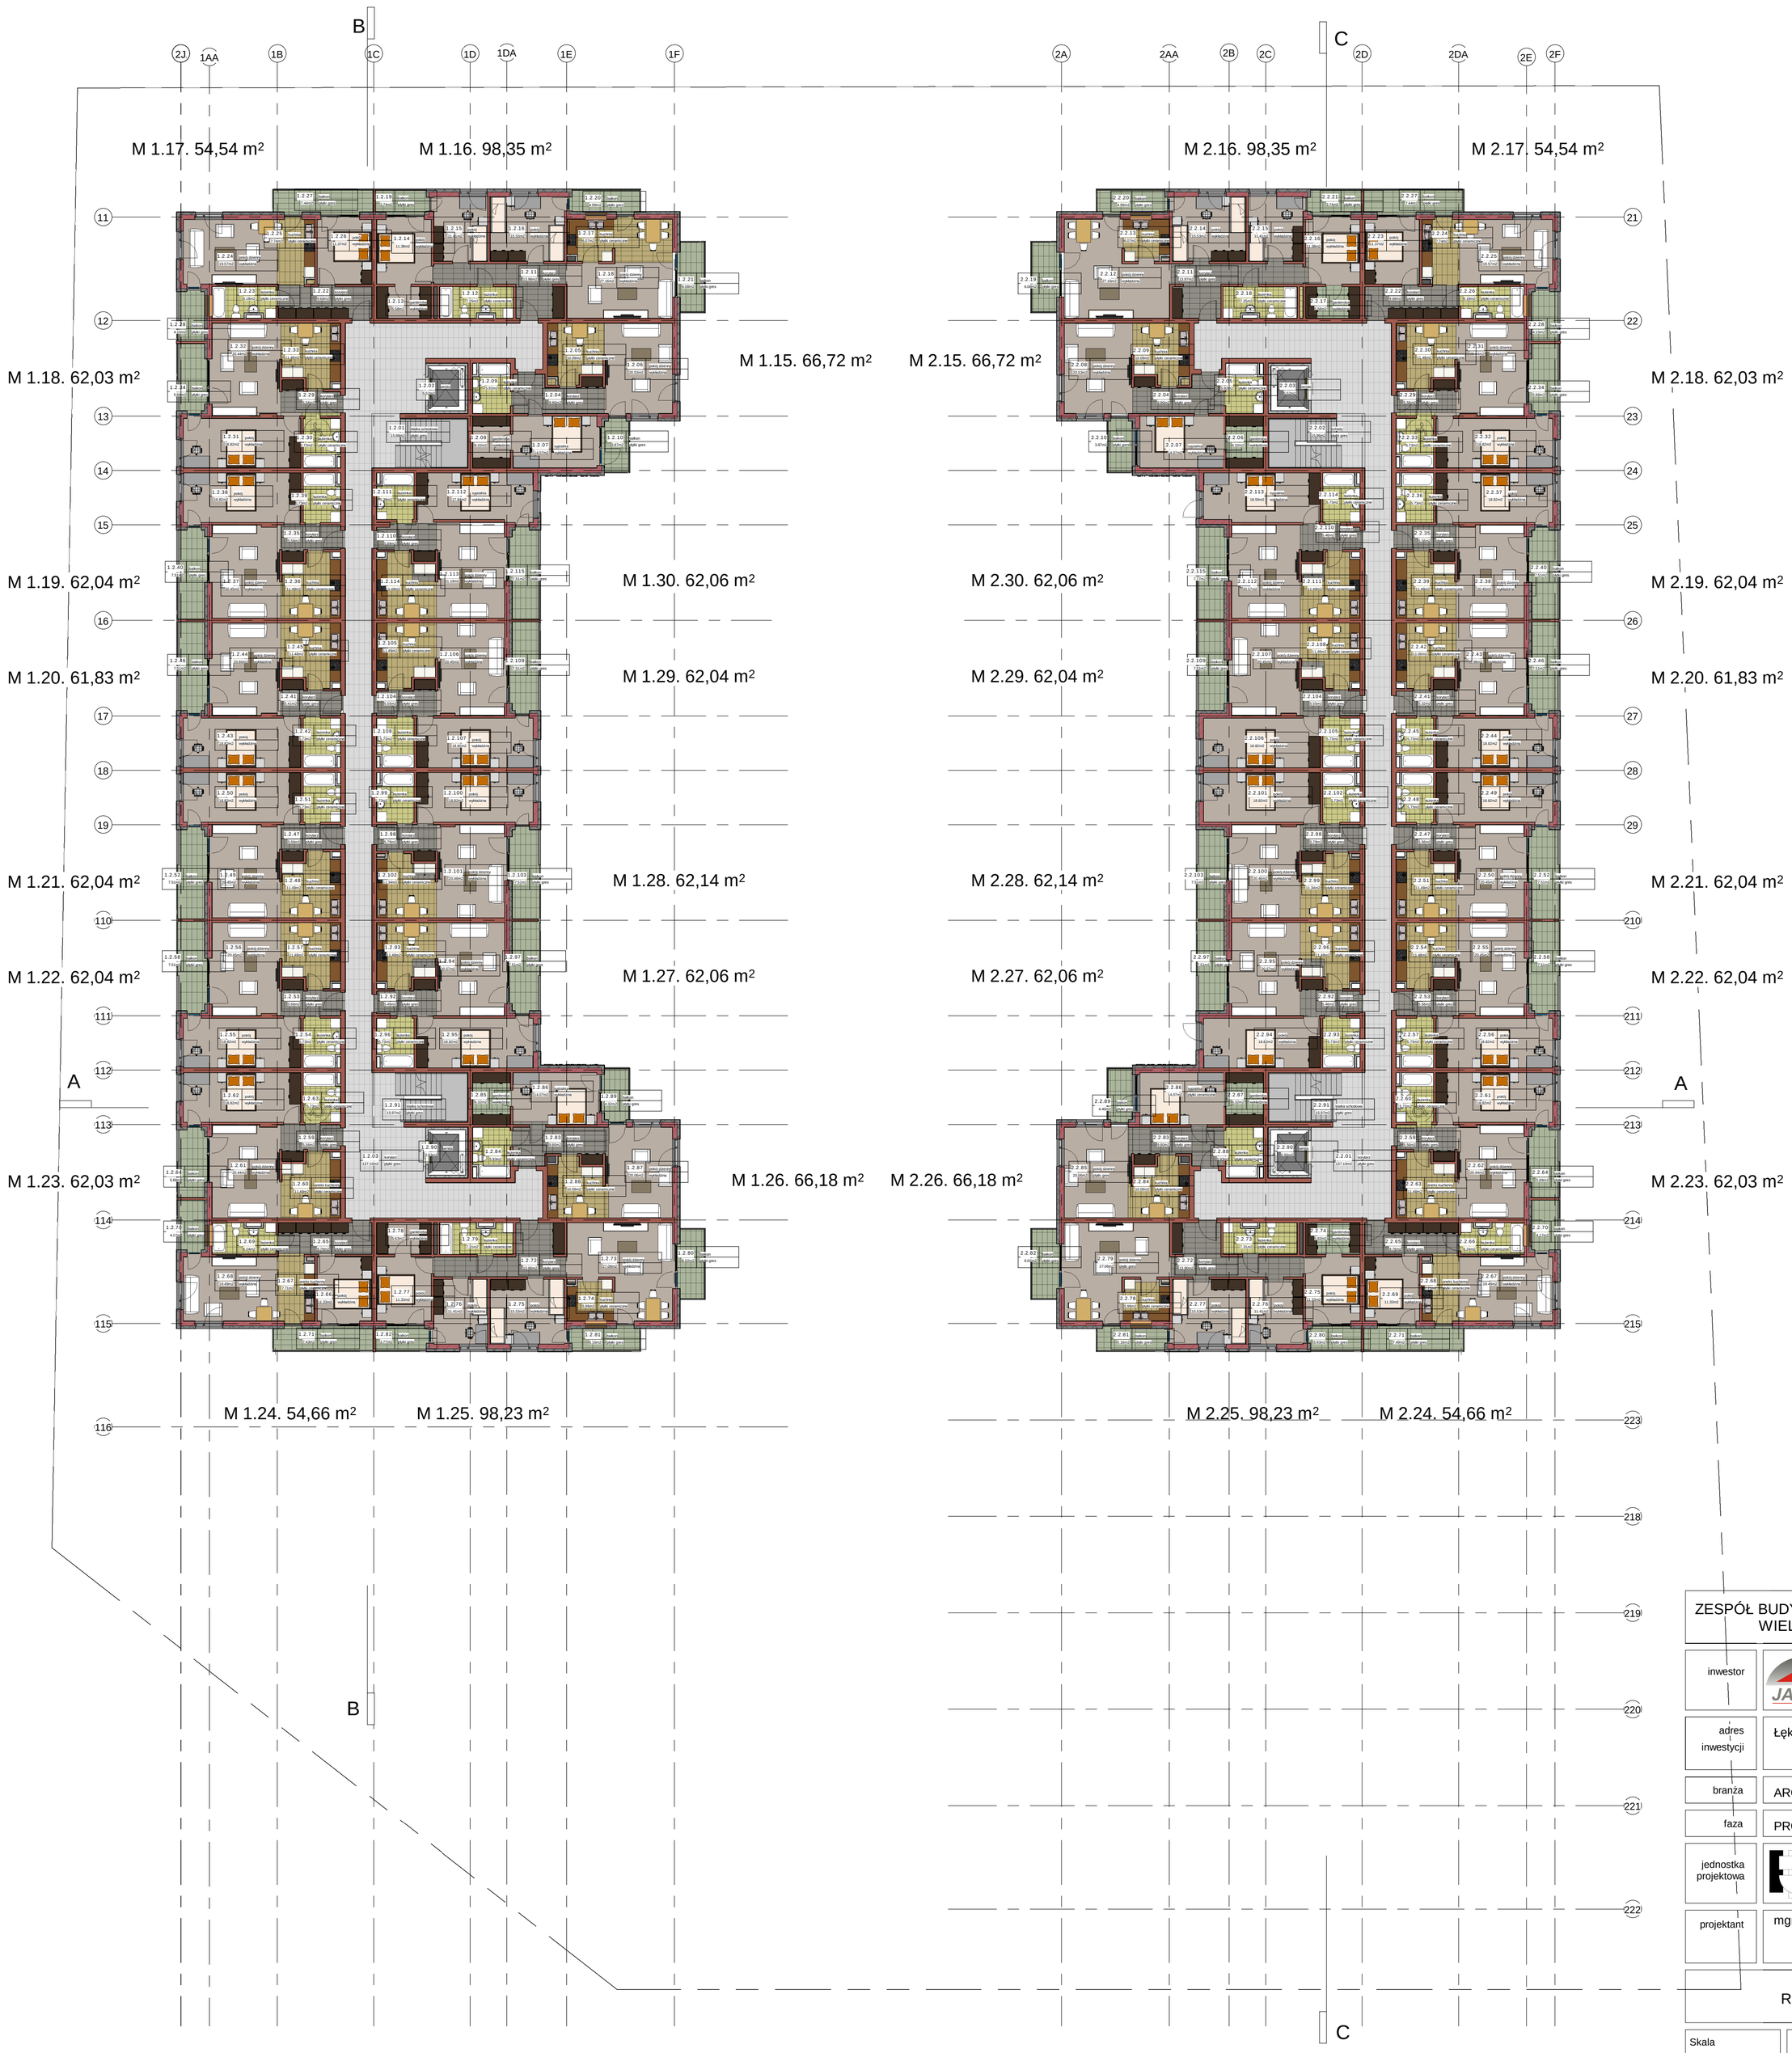

ZESPÓŁ BUDYNKÓW MIESZKALNYCH, WIELORODZINNYCH

inwestor	PRZEDSIĘBIORSTWO BUDOWLANE JANBUD Sp. z o.o. 68-200 Żary ul. Okrzei 104 tel. nr (068)4705220, kom.607108527
adres inwestycji	Łęknica, ul. Polna, działka nr160/71
branża	ARCHITEKTURA
faza	PROJEKT KONCEPCYJNY
jednostka projektowa	Krzysztof Jurkowicz - Architekt 69-200 Żary ul. Okrzei 49A / 2 tel./ fax 3639247, 606 428 079
projektant	mgr inż. arch. Krzysztof Jurkowicz

RZUT I PIĘTRA

Skala	Data	
1 : 200	03 2020 R	Nr rys. 04