

Katarzyna Kondracka
Z-ca Dyrektora Oddziału

Zielona Góra, 2018.09.18.

✓ **GMINA ŁĘKNICA**
ul. Żurawska 1
68-208 Łęknica

O.ZG.Z-2.4080.56.2018.ab

Generalna Dyrekcja Dróg Krajowych i Autostrad Oddział w Zielonej Górze po rozpatrzeniu wniosku z dnia 06.09.2018r informuje, że Dyrektor Oddziału zatwierdził pod pozycją nr 4080/56/2018 z dnia 14.09.2018. lokalizację **3 szt. znaków E-22b** w pasie drogowym drogi krajowej nr 12n w km 3+006 i km 3+430 zgodnie z projektem stałej organizacji ruchu pt. „Stała organizacja ruchu w zakresie oznakowania turystycznego” **na następujących warunkach:**

Właściciel znaków zobowiązany jest do:

1. Ustawienia znaków w obecności pracownika Rejonu GDDKiA w Żarach.
2. Utrzymania znaków w stanie estetycznym.
3. W przypadku stwierdzenia złego stanu technicznego należy dokonać ich konserwacji, naprawy lub usunąć z pasa drogowego.
4. Czasowego usuwania na swój koszt w przypadku konieczności przeprowadzania prac związanych z przebudową lub utrzymaniem drogi, po otrzymaniu pisemnego wezwania zarządcy drogi.


Zarządca drogi zastrzega sobie prawo:

1. Usunięcia zatwierdzonego oznakowania z pasa drogowego na koszt właściciela w przypadku stwierdzenia złego stanu technicznego znaków lub ich konstrukcji.
2. Zmiany warunków zatwierdzenia w przypadku wejścia w życie nowych przepisów dotyczących znaków drogowych i warunków ich umieszczania na drodze.
3. Natychmiastowego usunięcia tablic na koszt właściciela w przypadku:
 - stwierdzenia, że zagrażają one bezpieczeństwu ruchu drogowego,
 - umieszczenia na nich napisów lub znaków reklamowych,
 - szczególnie ważnych powodów niedających się przewidzieć w chwili wydania zgody.

Do wiadomości:

1. GDDKiA O/Zielona Góra Rejon w Żarach + zał.: 1 egz. proj.

Sprawę prowadzi:
Artur Bednarek
☎ (0-68) 328-85-17
✉ arbednarek@gddkia.gov.pl

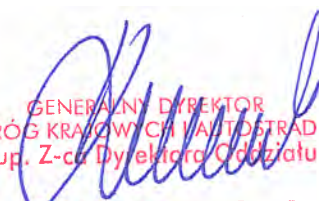

GENERALNY DYREKTOR
DRÓG KRAJOWYCH I AUTOSTRAD
z up. Z-ca Dyrektora Oddziału
inż. Katarzyna Kondracka



PROJEKTOWANIE I NADZOROWANIE

Piotr Manaj, Łaz 30B, 68-200 Żary,
tel. 608-46-96-50, e-mail: piotrekmanaj@wp.pl

PROJEKT STAŁEJ ORGANIZACJI RUCHU

ZADANIE:

STAŁA ORGANIZACJA RUCHU W ZAKRESIE OZNAKOWANIA
TURYSTYCZNEGO

LOKALIZACJA: działka nr. ewid. 493/6, 492/2, obręb Łęknica,
gmina Łęknica

INWESTOR: Gmina Łęknica, ul Żurawska 1, 68-208 Łęknica

OPRACOWAŁ:

Piotr Manaj

GENERALNA DYREKCJA DRÓG KRAJOWYCH I AUTOSTRAD

ODDZIAŁ W ZIELONEJ GÓRZE

Zgodnie z art. 10 ust. 3 ustawy z dnia 20 czerwca 1997 r. - Prawo o ruchu drogowym (Dz. U. z 2017r., poz. 1260 ze zmianami) oraz § 3 ust. 1, pkt 3, rozporządzenia Ministra Infrastruktury z dnia 23 września 2003r., w sprawie szczegółowych warunków zarządzania ruchem na drogach oraz wykonywania nadzoru nad tym zarządzeniem (Dz. U. z 2017r., poz. 784)

1. Niniejszą organizację ruchu zatwierdzam w całości.

w części: dot. Dk. 12 w

a) bez zmian, b) ze zmianami lub uwagami: zaznaczonymi kolorem czerwonym

2. Nr ewidencyjny projektu organizacji ruchu: 908015612018

3. Wzrost i wydawienia zatwierdzonej organizacji ruchu: 12.07.2018

4. Termin ważności czasowej organizacji ruchu: 14-09-2018

5. Zatwierdzona i zrealizowana stała organizacja ruchu jest ważna do momentu wprowadzenia nowej organizacji ruchu na podstawie nowego zatwierdzonego projektu organizacji ruchu

DRÓG KRAJOWYCH I AUTOSTRAD
z up. Z-ca Dyrektora Oddziału

inż. Katarzyna Kondracka

ZAWARTOŚĆ OPRACOWANIA:

- Opis techniczny,
- Plan orientacyjny,
- Grafika i wymiary znaku E-22b,
- Plan sytuacyjny organizacji ruchu.

OPIS TECHICZNY

1. MATERIAŁY WYJŚCIOWE

Niniejszy projekt tymczasowej organizacji ruchu został opracowany na podstawie:

- rozporządzenia Ministra Infrastruktury z dnia 23 września 2003 roku w sprawie szczegółowych warunków zarządzania ruchem na drogach oraz wykonywania nadzoru nad tym zarządzeniem (Dz. U. z 2017 r., poz. 784);
- rozporządzenia Ministra Infrastruktury oraz Spraw Wewnętrznych i Administracji z dnia 31 lipca 2002 roku w sprawie znaków i sygnałów drogowych (Dz. U. z 2002 r., Nr 170 poz. 1393);
- rozporządzenia Ministra Infrastruktury i Rozwoju oraz Spraw Wewnętrznych z dnia 3 lipca 2015 roku zmieniające rozporządzenie w sprawie znaków i sygnalizacji drogowych (Dz. U. z 2015 r., poz. 1313);
- załącznik nr 1-4 do rozporządzenia Ministra Infrastruktury z dnia 3 lipca 2003r. szczegółowe warunki techniczne dla znaków i sygnałów drogowych oraz urządzeń bezpieczeństwa ruchu drogowego o warunki ich umieszczania na drogach;
- wizji lokalnej w terenie.

2. ZAKRES OPRACOWANIA

Zakres opracowania obejmuje odcinek drogi krajowej nr 12n (obwodnica Łęknicy), od km 2+966 do km 3+430. Projekt uwzględnia wprowadzenie znaków E-22b w km 3+006 strona prawa (znak umieszczony pod tablicą E-2a), w km 3+430 strona lewa i znaku E-22a w km 3+430 strona lewa.

3. CHARAKTERYSTYKA DROGI ORAZ NATĘŻENIE RUCHU.

Odcinek drogi krajowej nr 12n którego dotyczy opracowanie, przebiega przez teren niezabudowany. Posiada jezdnię o szerokości 6,50m o nawierzchni bitumicznej z obustronnym poboczem gruntowym o szer. od 1,0 do 3,00m.

Średni Dobowy Ruch na odcinku ŁĘKNICA /OBWODNICA/ wynosi wg. GPR z 2015r. -983 pojazdów.

4. OZNAKOWANIE


Na załączonym schemacie umieszczono oznakowanie pionowe (znak E-22b). Sposób umieszczania oznakowania pionowego oraz jego wielkość i lica muszą być zgodne z Załącznikiem 1-4 do Rozporządzenia Ministra Infrastruktury z dnia 3 lipca 2003r. Szczegółowe warunki techniczne dla znaków i sygnałów drogowych oraz urządzeń bezpieczeństwa ruchu drogowego o warunki ich umieszczania na drogach oraz Rozporządzeniem Ministra Infrastruktury i Rozwoju oraz Spraw Wewnętrznych z dnia 3 lipca 2015r. zmieniającego rozporządzenie w sprawie znaków i sygnałów drogowych.

Na drodze krajowej nr 12 w należy stosować znaki i sygnały z folii 2. typu.

5. PRZEWIDYWANY TERMIN WPROWADZENIA

- październik-grudzień 2018 rok

Opracował:



PLAN ORIENTACYJNY
SKALA 1:10000



Zbigniew Szumański
Kierownik Rejonu

Żary, dnia 14.08.2018 r.

O.ZG.Z-14.4080.9.2018.8.dg

Projektowanie i Nadzorowanie
Piotr Manaj
Łaz 30B
68-200 Żary

Generalna Dyrekcja Dróg Krajowych i Autostrad Oddział w Zielonej Górze Rejon w Żarach informuje, że opiniuje **pozytywnie** projekt stałej organizacji w zakresie oznakowania turystycznego na odcinku DK 12n km 2+966 ÷ 3+430:

1. Odcinek objęty opracowaniem obejmuje drogę DK 12n (obwodnicę m. Łęknica) a nie DK 12.
2. Niezrozumiała grafika znaków E-22: dwa znaki ze strzałką w prawo na dwóch różnych krańcach znaków. W celu uniknięcia dezorientacji kierujących powinien obowiązywać jeden wzór znaku. Zgodnie z opinią Lotur strzałka do skrętu w prawo powinna znajdować się po prawej stronie znaku
3. Znak E-22 ze strzałką kierującą na wprost to znak E-22a a nie E-22b.
4. Nie przedstawiać znaku F-10
5. Znak E-22b w km 2+966 umieścić pod znakiem E-2a

KIEROWNIK REJONU

mgr Zbigniew Szumański

Sprawę prowadzi :
Dariusz Gazdowski
Tel. (0-68) 363 40 18
e-mail : dgazdowski@gddkia.gov.pl

Gorzów Wlkp. 29.08.2018

Rd – 1563/18

O P I N I A

Na podstawie Ustawy z dnia 20 czerwca 1997r. Prawo o ruchu drogowym (Dz. U. z 2017, poz. 1260, z późn. zm.) oraz § 7 ust. 2 pkt. 1 Rozporządzenia Ministra Infrastruktury z dnia 23 września 2003r. w sprawie szczegółowych warunków zarządzania ruchem na drogach oraz wykonania nadzoru nad tym zarządzaniem (Dz. U. z 2017, poz. 784) po rozpatrzeniu wniosku:

Projektowanie i Nadzorowanie
Piotr Manaj
Łaz 30B, 68-200 Żary

o p i n i u j ę

projekt zmiany stałej organizacji ruchu polegający na wprowadzeniu oznakowania turystycznego E-22b „Park Mużakowski” oraz „Ścieżka Geoturystyczna” na skrzyżowaniu drogi krajowej nr 12n z ul. 1 Maja w obrębie m. Łęknica z następującą uwagą:

- 1) należy zwrócić uwagę, aby projektowane oznakowanie pomimo zachowania wymaganej odległości pomiędzy znakami nie ograniczało widoczności istniejących znaków – w przedmiotowym przypadku znaków F-10/E-2a.

O terminie wprowadzenia zmian w organizacji ruchu należy poinformować tut. KWP oraz KPP w Żarach na 7 dni przed rozpoczęciem prac powołując się na liczbę Rd j/w.

Komendant Wojewódzki Policji
w Gorzowie Wlkp.
z up. Zastępcy Naczelnika Wydziału Ruchu Drogowego
KWP w Gorzowie Wlkp.

nadkom. Dariusz Wróblewski

Otrzymują:

1. adresat /+załącznik/
2. KPP WRD Żary /+załącznik/
3. aa.

Grafika i wymiary znaku E-22b i E-22A



Lubuska Regionalna Organizacja Turystyczna „LOTUR”

65-057 Zielona Góra
ul. Podgórna 7
tel./fax: +48 68 45 65 553 tel.: +48 68 45 27 559
e-mail: turystyka@lotur.eu
www.lotur.eu www.lubuskie.travel



Urząd Miejski w Łeknicy
WPŁYNĘŁO Sekretariat
15.02.2018
Ilość załączników: 1
podpis: [podpis]

Zielona Góra 14.02.2018r.

Szanowny Pan

Piotr Kuliniak

Burmistrz

Gmina Łeknica

LOTUR 52 /02/2018

Dot: Opinii znaków E-22 atrakcji turystycznych Park Mużakowski i Ścieżka goeturystyczna „Dawna kopalnia Babina

W związku z Państwa pismem z dnia 02.02.2018 dotyczącym opiniowania znaków drogowych E-22 atrakcji turystycznych Park Mużakowski i Ścieżka goeturystyczna „Dawna kopalnia Babina województwa lubuskiego, Lubuska Kapituła Drogowych Znaków Turystycznych odbyła dwa posiedzenia w lutym br. oraz poprosiła o konsultacje ekspertów z GDDKiA z Zielonej Góry, przedstawicieli naszych członków z południowej części naszego regionu. Po odbytych spotkaniach przedstawiamy Państwu naszą opinię.

Zgodnie z Rozporządzeniem Ministra Infrastruktury z dnia 03 lipca 2003r. do zadań Regionalnej Kapituły należy m.in. opiniowanie **projektów** znaków samochodowych szlaków turystycznych, **zatwierdzenia atrakcji** do oznakowania oraz opiniowanie **lokalizacji** na drogach wojewódzkich, miejskich, powiatowych i gminnych. Autostrady i drogi ekspresowe opiniuje Kapituła przy Polskiej Organizacji Turystycznej.

Z uwagi na ważność tematu, ponieważ bardzo cieszymy się, że temat został podjęty, bardzo zależy Lubuskiej Regionalnej Organizacji Turystycznej „LOTUR” na prawidłowym oznakowaniu turystycznym naszego regionu zajęliśmy się szybko tematem.

Przedstawiona grafika znaków nie budzi naszych zastrzeżeń, opiniujemy pozytywnie.

Także jeżeli chodzi o lokalizację trafnie Państwo wskazaliście.

Wątpliwości nasze budzą jedynie:

- znaki na str 11.i str 12 Połączenie DK27 i 12 rondo zielonogórskie 39km, DK12 rondo Żary 35km naszym zdaniem strzałki winny być w tzn. odbiciu lustrzanym bowiem w Polsce obowiązuje ruch prawostronny


-proponujemy także str 5 połączyć ze str 25 i pokazać lokalizację na jednej karcie

-zastrzeżenia nasze budzi także lokalizacja znaku zaprezentowanego na karcie 24 DK18, Olszyna - 26km

Reasumując do grafiki przedstawionych atrakcji turystycznych nie mamy zastrzeżeń i opiniujemy pozytywnie.

L. powasowski

PREZES
Andrzej BROCH

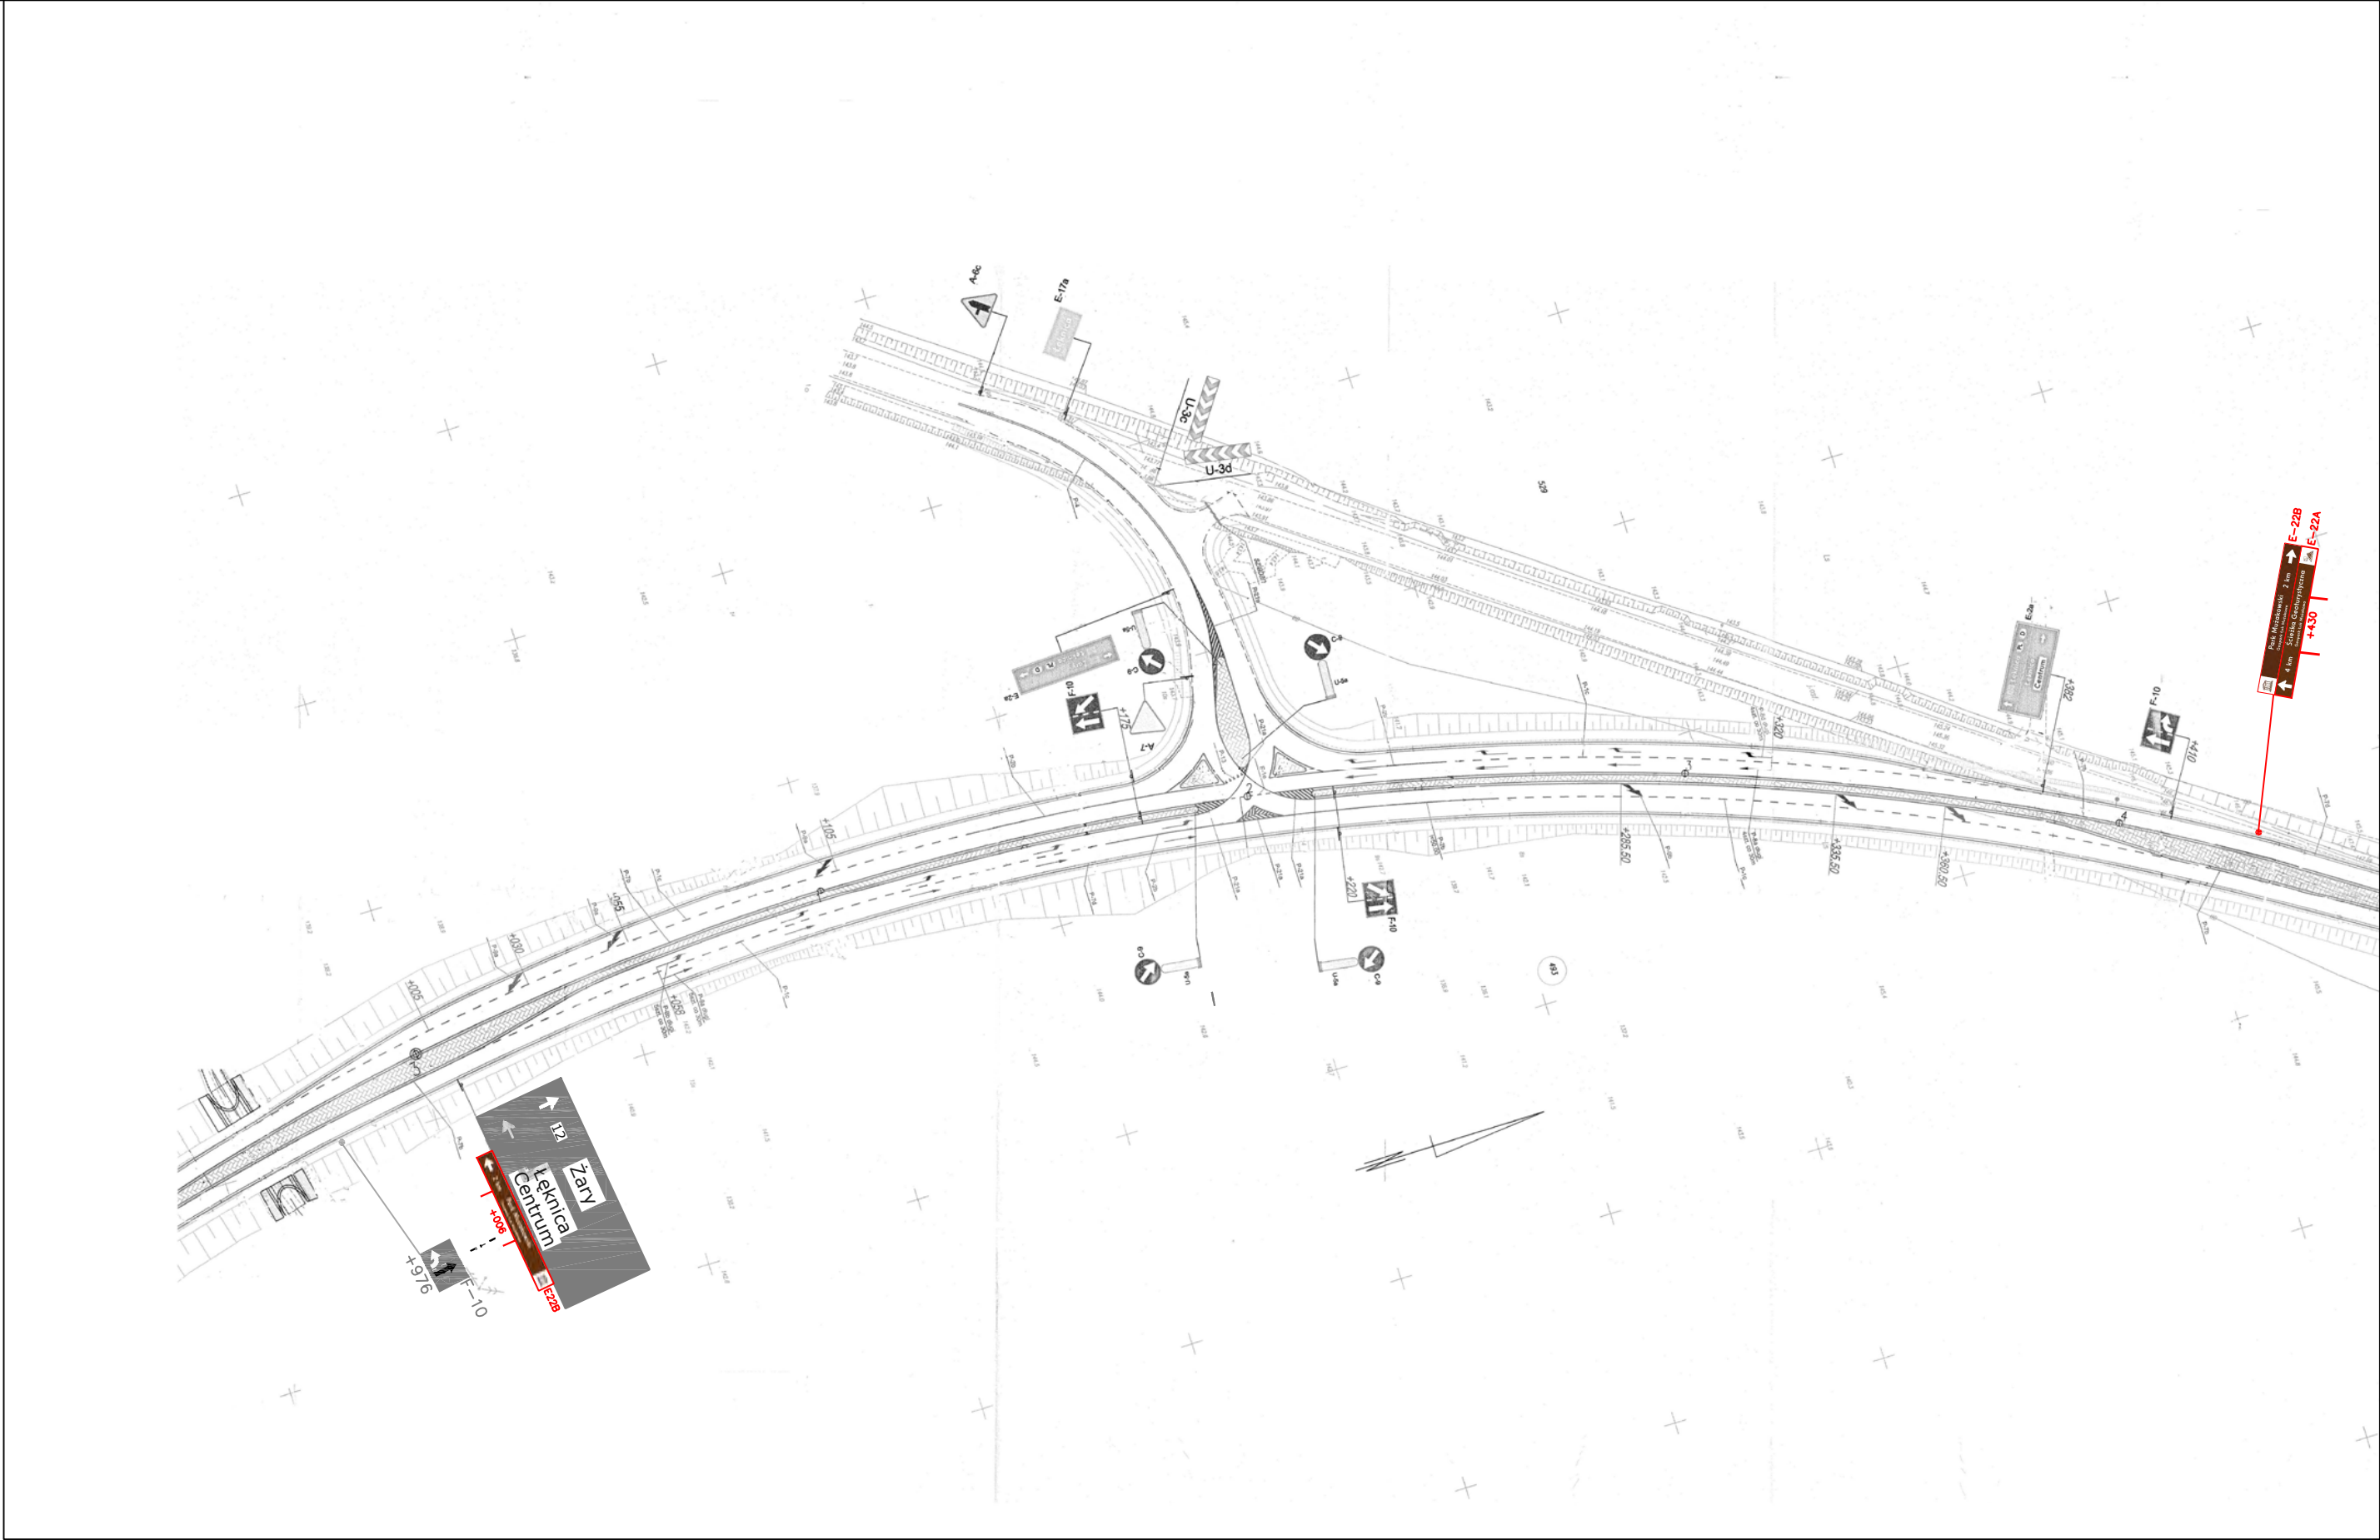

PROJEKTOWANIE I NADZOROWANIE Piotr Manaj			
Łaz 30B, 68-200 Żary			
ZADANIE	STAŁA ORGANIZACJA RUCHU W ZAKRESIE OZNAKOWANIA TURYSTYCZNEGO		
LOKALIZACJA	działka nr. ewid.493/6, 492/2, obręb Łeknica, gmina Łeknica		
INWESTOR	Gmina Łeknica, ul Żurawska 1 , 68-208 Łeknica		
RYSUNEK NR 1	PLAN SYTUACYJNY ORGANIZACJI RUCHU	Skala 1:1000	Data 07.2018
OPRACOWAŁ	Piotr Manaj		