



STAROSTA ŻARSKI

68-200 Żary, Al. Jana Pawła II 5, tel. 68 479 0600, fax: 68 479 0601, e-mail: poczta@powiatzarski.pl, www.powiatzary.pl

Projektowanie i Nadzorowanie

Piotr Manaj

Łaz 30B

68-200 Żary

WKTD.RT.7121.3.52.2018

data: 28.08.2018r.

Na podstawie art. 10 ust. 5 ustawy z dnia 20 czerwca 1997r. – Prawo o ruchu drogowym (tekst jednolity Dz. U. 2017.1260) w związku z § 8 ust. 2 pkt 1b rozporządzenia Ministra Infrastruktury z dnia 23 września 2003r. w sprawie szczegółowych warunków zarządzania ruchem na drogach oraz wykonywania nadzoru nad tym zarządzeniem (Dz. U. z 2017r., poz. 784) oraz opinii:

- Komendanta Powiatowego Policji w Żarach nr Rd-4165/18 z dnia 28.06.2018r.
- Zarządcy Dróg Powiatowych w Żarach nr WKTD.7121.1.34.2018.JM z dnia 05.07.2018r.
- Nadleśniczego Nadleśnictwa Lipinki nr ZG.2217.86.2018.EC z dnia 21.08.2018r.

jako organ zarządzający ruchem na drogach powiatowych i gminnych

z a t w i e r d z a m

projekt stałej organizacji ruchu polegający na lokalizacji oznakowania E-22B na drodze powiatowej nr 1108F w km 2+372, 2+432 .

Z uwagami:

- w odniesieniu do uwag zawartych w piśmie Nadleśniczego Nadleśnictwa Lipinki, warunkiem lokalizacji oznakowania na drodze powiatowej jest zapewnienie odpowiedniej ilości miejsc postojowych poza jezdnią drogi powiatowej oraz, w uzgodnieniu z Nadleśnictwem, odpowiednie oznakowanie wjazdu na drogę leśną, celem spełnienia uwagi odnoszącej się do możliwości poruszania się ww. drogą leśną jedynie pieszych i rowerzystów,
- lokalizacja projektowanego oznakowania nie może wpływać negatywnie na widoczność istniejącego oznakowania.

1. Stosownie do przepisów zawartych w § 12 ust. 1 cytowanego wyżej rozporządzenia, **jednostka wprowadzająca organizację ruchu powinna powiadomić, co najmniej 7 dni przed dniem wprowadzenia organizacji ruchu:**
 - a. Komendanta Powiatowego Policji w Żarach.
 - b. Zarządcę dróg powiatowych w Żarach
 - c. Organ Zarządzający Ruchem na drogach powiatowych i gminnych w Żarach.
2. Zatwierdzona wyżej organizacja ruchu powinna zostać wprowadzona do dnia **31.12.2018r.** – § 8 ust. 7 w/w rozporządzenia.
3. Jeżeli w terminie co najmniej na siedem dni przed terminem, o którym mowa w pkt 2 zatwierdzonego projektu, brak jest zawiadomienia o wprowadzeniu organizacji ruchu, organ zarządzający ruchem poinformuje zarządcę drogi o utracie ważności zatwierdzonej organizacji ruchu – § 12 ust. 4 w/w rozporządzenia.

W załączeniu jeden egzemplarz w/w projektu organizacji ruchu

Otrzymują:

1. Komendant Powiatowy Policji w Żarach.
2. Zarządca dróg powiatowych w Żarach
3. Nadleśniczy Nadleśnictwa Lipinki
4. a/a

Sprawę prowadzi:
Małgorzata Jabłńska
Tel. 68-4790675
e-mail: m.jablonska@powiatzarski.pl

Informacje o sposobie przetwarzania danych osobowych dostępne są na stronie internetowej starostwa

http://bip.wrota.lubuskie.pl/spzary/279/Przetwarzanie_danych_osobowych_w_Starostwie_Powiatowym_w_Zarach/ raz na tablicy ogłoszeń w siedzibie starostwa. Podstawa prawna: art. 13 Europejskiego rozporządzenia o ochronie danych osobowych RODO z dnia 27 kwietnia 2016 roku (Dz. Urz. UE L nr 119, str. 1)

STAROSTA
Manaj
Janusz Dudaj



STAROSTA ŻARSKI

68-200 Żary, Al. Jana Pawła II 5, tel. 68 479 0600, fax: 479 0601, e-mail: poczta@powiatzarski.pl, www.powiatzary.pl

WKTD.7121.1.34.2018.JM

Żary dnia 05.07.2018 r.

PROJEKTOWANIE I NADZOROWANIE

Piotr Manaj

Łaz 30B

68-200 Żary

Na podstawie § 7. ust. 2 pkt. 4 rozporządzenia Ministra Infrastruktury z dnia 23 września 2003 r. w sprawie szczegółowych warunków zarządzania ruchem na drogach oraz wykonywania nadzoru nad tym zarządzaniem (Dz. U. z 2017r. poz. 784) Wydział Komunikacji, Transportu i Dróg Starostwa Powiatowego w Żarach, opiniuje pozytywnie projekt stałej organizacji ruchu w zakresie oznakowania turystycznego zlokalizowanego na drodze powiatowej nr 1108F, działka nr ewid. 253, obręb Kałki, gmina Trzebień.

STAROSTA
Manaj
Janusz Dąbaj

Otrzymują:

1. Adresat
2. aa.

Sprawę prowadzi:
Adrian Lewandowski
tel. 68 363 06 66
a.lewandowski@powiatzarski.pl

Informacje o sposobie przetwarzania danych osobowych dostępne są na stronie internetowej starostwa http://bip.wrota.lubuskie.pl/spzary/279/Przetwarzanie_danych_osobowych_w_Starostwie_Powiatowym_w_Zarach/ oraz na tablicy ogłoszeń w siedzibie starostwa. Podstawa prawna: art. 13 Europejskiego rozporządzenia o ochronie danych osobowych RODO z dnia 27 kwietnia 2016 roku (Dz. Urz. UE L nr 119, str. 1)

Żary, dnia 28.06.2018 r.

Opinia

Na podstawie ustawy z dnia 20 czerwca 1997 r. Prawo o ruchu drogowym Dz.U z 2012r., poz. 1137 z późn. zm oraz § 7 ust. 2 pkt 2 Rozporządzenia Ministra Infrastruktury z dnia 23 września 2003 r. w sprawie szczegółowych warunków zarządzania ruchem na drogach oraz wykonywania nadzoru nad tym zarządzeniem (Dz.U. nr 177, poz. 1729 z 2003 r. z późn. zm.),

po rozpatrzeniu wniosku: „PROJEKTOWANIE I NADZOROWANIE”

Piotr Manaj

Łaz 30B

68-200 Żary

Opiniuję pozytywnie: Projekt stałej organizacji ruchu w zakresie oznakowania turystycznego zlokalizowanego na drodze powiatowej nr 1108F, działka nr ewid. 253, obręb Kałki, gmina Trzebiel.

Pouczenie:

O terminie wprowadzonych zmian w organizacji ruchu należy powiadomić tut. KPP w terminie 7 dni przed jej wprowadzeniem.

Załącznik 1
Wykonanie 2 egz.
Egz. 1 – adresat
Egz. 2 – a/a

Wykonanie BS/WRD

p.o. KOMENDANT
POWIATOWY POLICJI
w Żarach woj. lubuskie

podinsp. Armand Pisarczyk-Lyczywek



PROJEKTOWANIE I NADZOROWANIE

Piotr Manaj, Łaz 30B, 68-200 Żary,
tel. 608-46-96-50, e-mail: piotrekmanaj@wp.pl

STAROSTWO POWIATOWE W ŻARACH
BIURO PODAWCZE

Wpłynęło dnia: 11. 07. 2018

Ilość załączników: 10998

L.dz. podpis

PROJEKT STAŁEJ ORGANIZACJI RUCHU

ZADANIE:

STAŁA ORGANIZACJA RUCHU W ZAKRESIE OZNAKOWANIA
TURYSTYCZNEGO

LOKALIZACJA: działka nr. ewid. 253, obręb Kałki, gmina
Trzebiel

INWESTOR: Gmina Łęknica, ul Żurawska 1 , 68-208 Łęknica

OPRACOWAŁ:

Piotr Manaj

Projekt organizacji ruchu drogowego
Załącznik nr. 1
L.dz. 10998

28.08.2018
L.dz. 10998

podpis

ZAWARTOŚĆ OPRACOWANIA:

- Opis techniczny,
- Plan orientacyjny,
- Plan sytuacyjny organizacji ruchu.

Żary, czerwiec 2018

OPIS TECHICZNY

1. MATERIAŁY WYJŚCIOWE

Niniejszy projekt tymczasowej organizacji ruchu został opracowany na podstawie:

- rozporządzenia Ministra Infrastruktury z dnia 23 września 2003 roku w sprawie szczegółowych warunków zarządzania ruchem na drogach oraz wykonywania nadzoru nad tym zarządzeniem (Dz. U. z 2017 r., poz. 784);
- rozporządzenia Ministra Infrastruktury oraz Spraw Wewnętrznych i Administracji z dnia 31 lipca 2002 roku w sprawie znaków i sygnałów drogowych (Dz. U. z 2002 r., Nr 170 poz. 1393);
- rozporządzenia Ministra Infrastruktury i Rozwoju oraz Spraw Wewnętrznych z dnia 3 lipca 2015 roku zmieniające rozporządzenie w sprawie znaków i sygnalizacji drogowych (Dz. U. z 2015 r., poz.1313);
- załącznik nr 1-4 do rozporządzenia Ministra Infrastruktury z dnia 3 lipca 2003r. szczegółowe warunki techniczne dla znaków i sygnałów drogowych oraz urządzeń bezpieczeństwa ruchu drogowego o warunki ich umieszczania na drogach;
- wizji lokalnej w terenie.

2. ZAKRES OPRACOWANIA

Zakres opracowania obejmuje odcinek drogi powiatowej nr 1108F, od km 2+370 do km 2+730. Projekt uwzględnia wprowadzenie znaku E-22b w km 2+372 str. prawa i w km 2+432 str. lewa.

3. CHARAKTERYSTYKA DROGI ORAZ NATĘŻENIE RUCHU.


Odcinek drogi powiatowej nr 1108F, którego dotyczy opracowanie , przebiega poza terenem zabudowanym. Posiada jezdnię o szerokości od 5,00m o nawierzchni bitumicznej oraz pobocza gruntowe o szerokości 1,00m – 1,50m.

Dla przedmiotowego odcinka drogi nie przeprowadzano pomiaru „Średniego Dobowego Ruch .

4. OZNAKOWANIE

Na załączonym schemacie umieszczono oznakowanie pionowe (znak E-22b). Sposób umieszczania oznakowania pionowego oraz jego wielkość i lica muszą być zgodne z Załącznikiem 1-4 do Rozporządzenia Ministra Infrastruktury z dnia 3 lipca 2003r. Szczegółowe warunki techniczne dla znaków i sygnałów drogowych oraz urządzeń bezpieczeństwa ruchu drogowego o warunki ich umieszczania na drogach oraz Rozporządzeniem Ministra Infrastruktury i Rozwoju oraz Spraw Wewnętrznych z dnia 3 lipca 2015r. zmieniającego rozporządzenie w sprawie znaków i sygnałów drogowych.


5. PRZEWIDYWANY TERMIN WPROWADZENIA

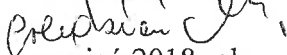
- wrzesień 2018 rok

Opracował:



Plan orientacyjny 1: 10000

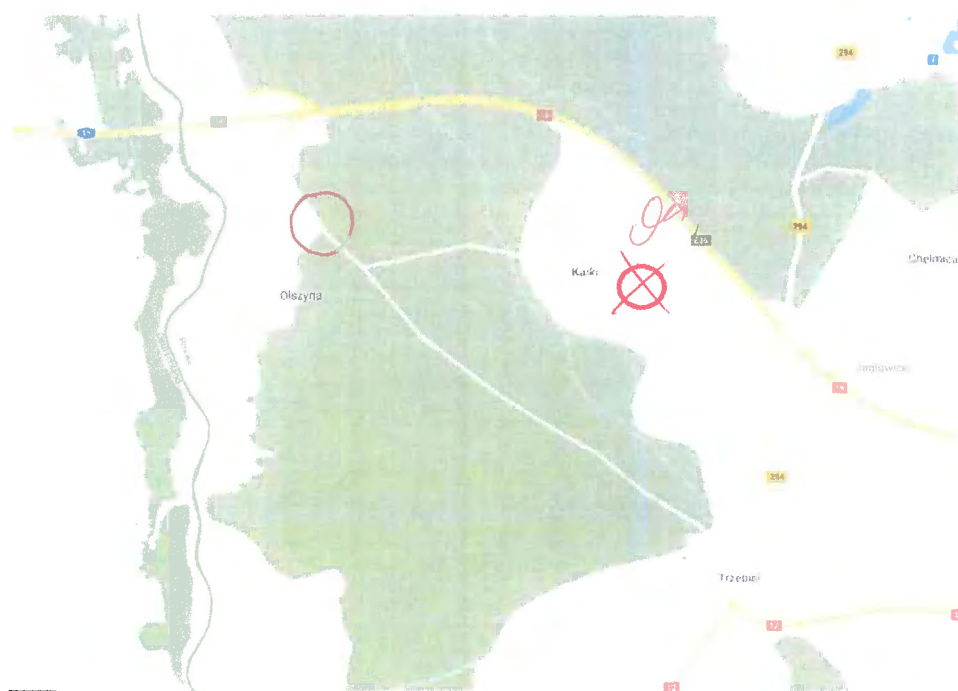

Lubuska Regionalna Organizacja Turystyczna „LOTUR”

65-057 Zielona Góra
ul. Podgorna 7
tel./fax: +48 68 45 65 553 tel.: +48 68 45 27 550
e-mail: turystyka@iotur.eu
www.ilotur.eu www.lubuskie.travel



15.02.2018
26N
300 9200
[Signature]

Zielona Góra 14.02.2018r.

Szanowny Pan

Piotr Kuliniak

Burmistrz

Gmina Łęknica

LOTUR 52 /02/2018

Dot: Opinii znaków E-22 atrakcji turystycznych Park Muzakowski i Ścieżka goeturystyczna „Dawna kopalnia Babina

W związku z Państwa pismem z dnia 02.02.2018 dotyczącym opiniowania znaków drogowych E-22 atrakcji turystycznych Park Muzakowski i Ścieżka goeturystyczna „Dawna kopalnia Babina województwa lubuskiego, Lubuska Kapituła Drogowych Znaków Turystycznych odbyła dwa posiedzenia w lutym br. oraz poprosiła o konsultacje ekspertów z GDDKiA z Zielonej Góry, przedstawiciele naszych członków z południowej części naszego regionu. Po odbytych spotkaniach przedstawiamy Państwu naszą opinię.

Zgodnie z Rozporządzeniem Ministra Infrastruktury z dnia 03 lipca 2003r. do zadań Regionalnej Kapituły należy m.in. opiniowanie **projektów** znaków samochodowych szlaków turystycznych, **zatwierdzenia atrakcji** do oznakowania oraz opiniowanie **lokalizacji** na drogach wojewódzkich, miejskich, powiatowych i gminnych. Autostrady i drogi ekspresowe opiniuje Kapituła przy Polskiej Organizacji Turystycznej.

Z uwagi na ważność tematu, ponieważ bardzo cieszymy się, że temat został podjęty, bardzo zależy Lubuskiej Regionalnej Organizacji Turystycznej „LOTUR” na prawidłowym oznakowaniu turystycznym naszego regionu zajęliśmy się szybko tematem.

Przedstawiona grafika znaków nie budzi naszych zastrzeżeń, opiniujemy pozytywnie.

Także jeżeli chodzi o lokalizację trafnie Państwo wskazaliście.

Wątpliwości nasze budzą jedynie:

- znaki na str 11.i str 12 Połączenie DK27 i 12 rondo zielonogorskie 39km, DK12 rondo Zary 35km
naszym zdaniem strzałki winny być w tzn. odbiciu lustrzanym bowiem w Polsce obowiązuje ruch
prawostronny

-proponujemy także str 5 połączyć ze str 25 i pokazać lokalizację na jednej karcie

zastrzeżenia nasze budzi także lokalizacja znaku zaprezentowanego na karcie 24 DK18, Olszyna -
26km

Reasumując do grafiki przedstawionych atrakcji turystycznych nie mamy zastrzeżeń i opiniujemy
pozytywnie

2
~ powasouten

10.11.2011
mgr inż. Andrzej


LEGENDA:



Oznakowanie istniejące



Oznakowanie projektowane

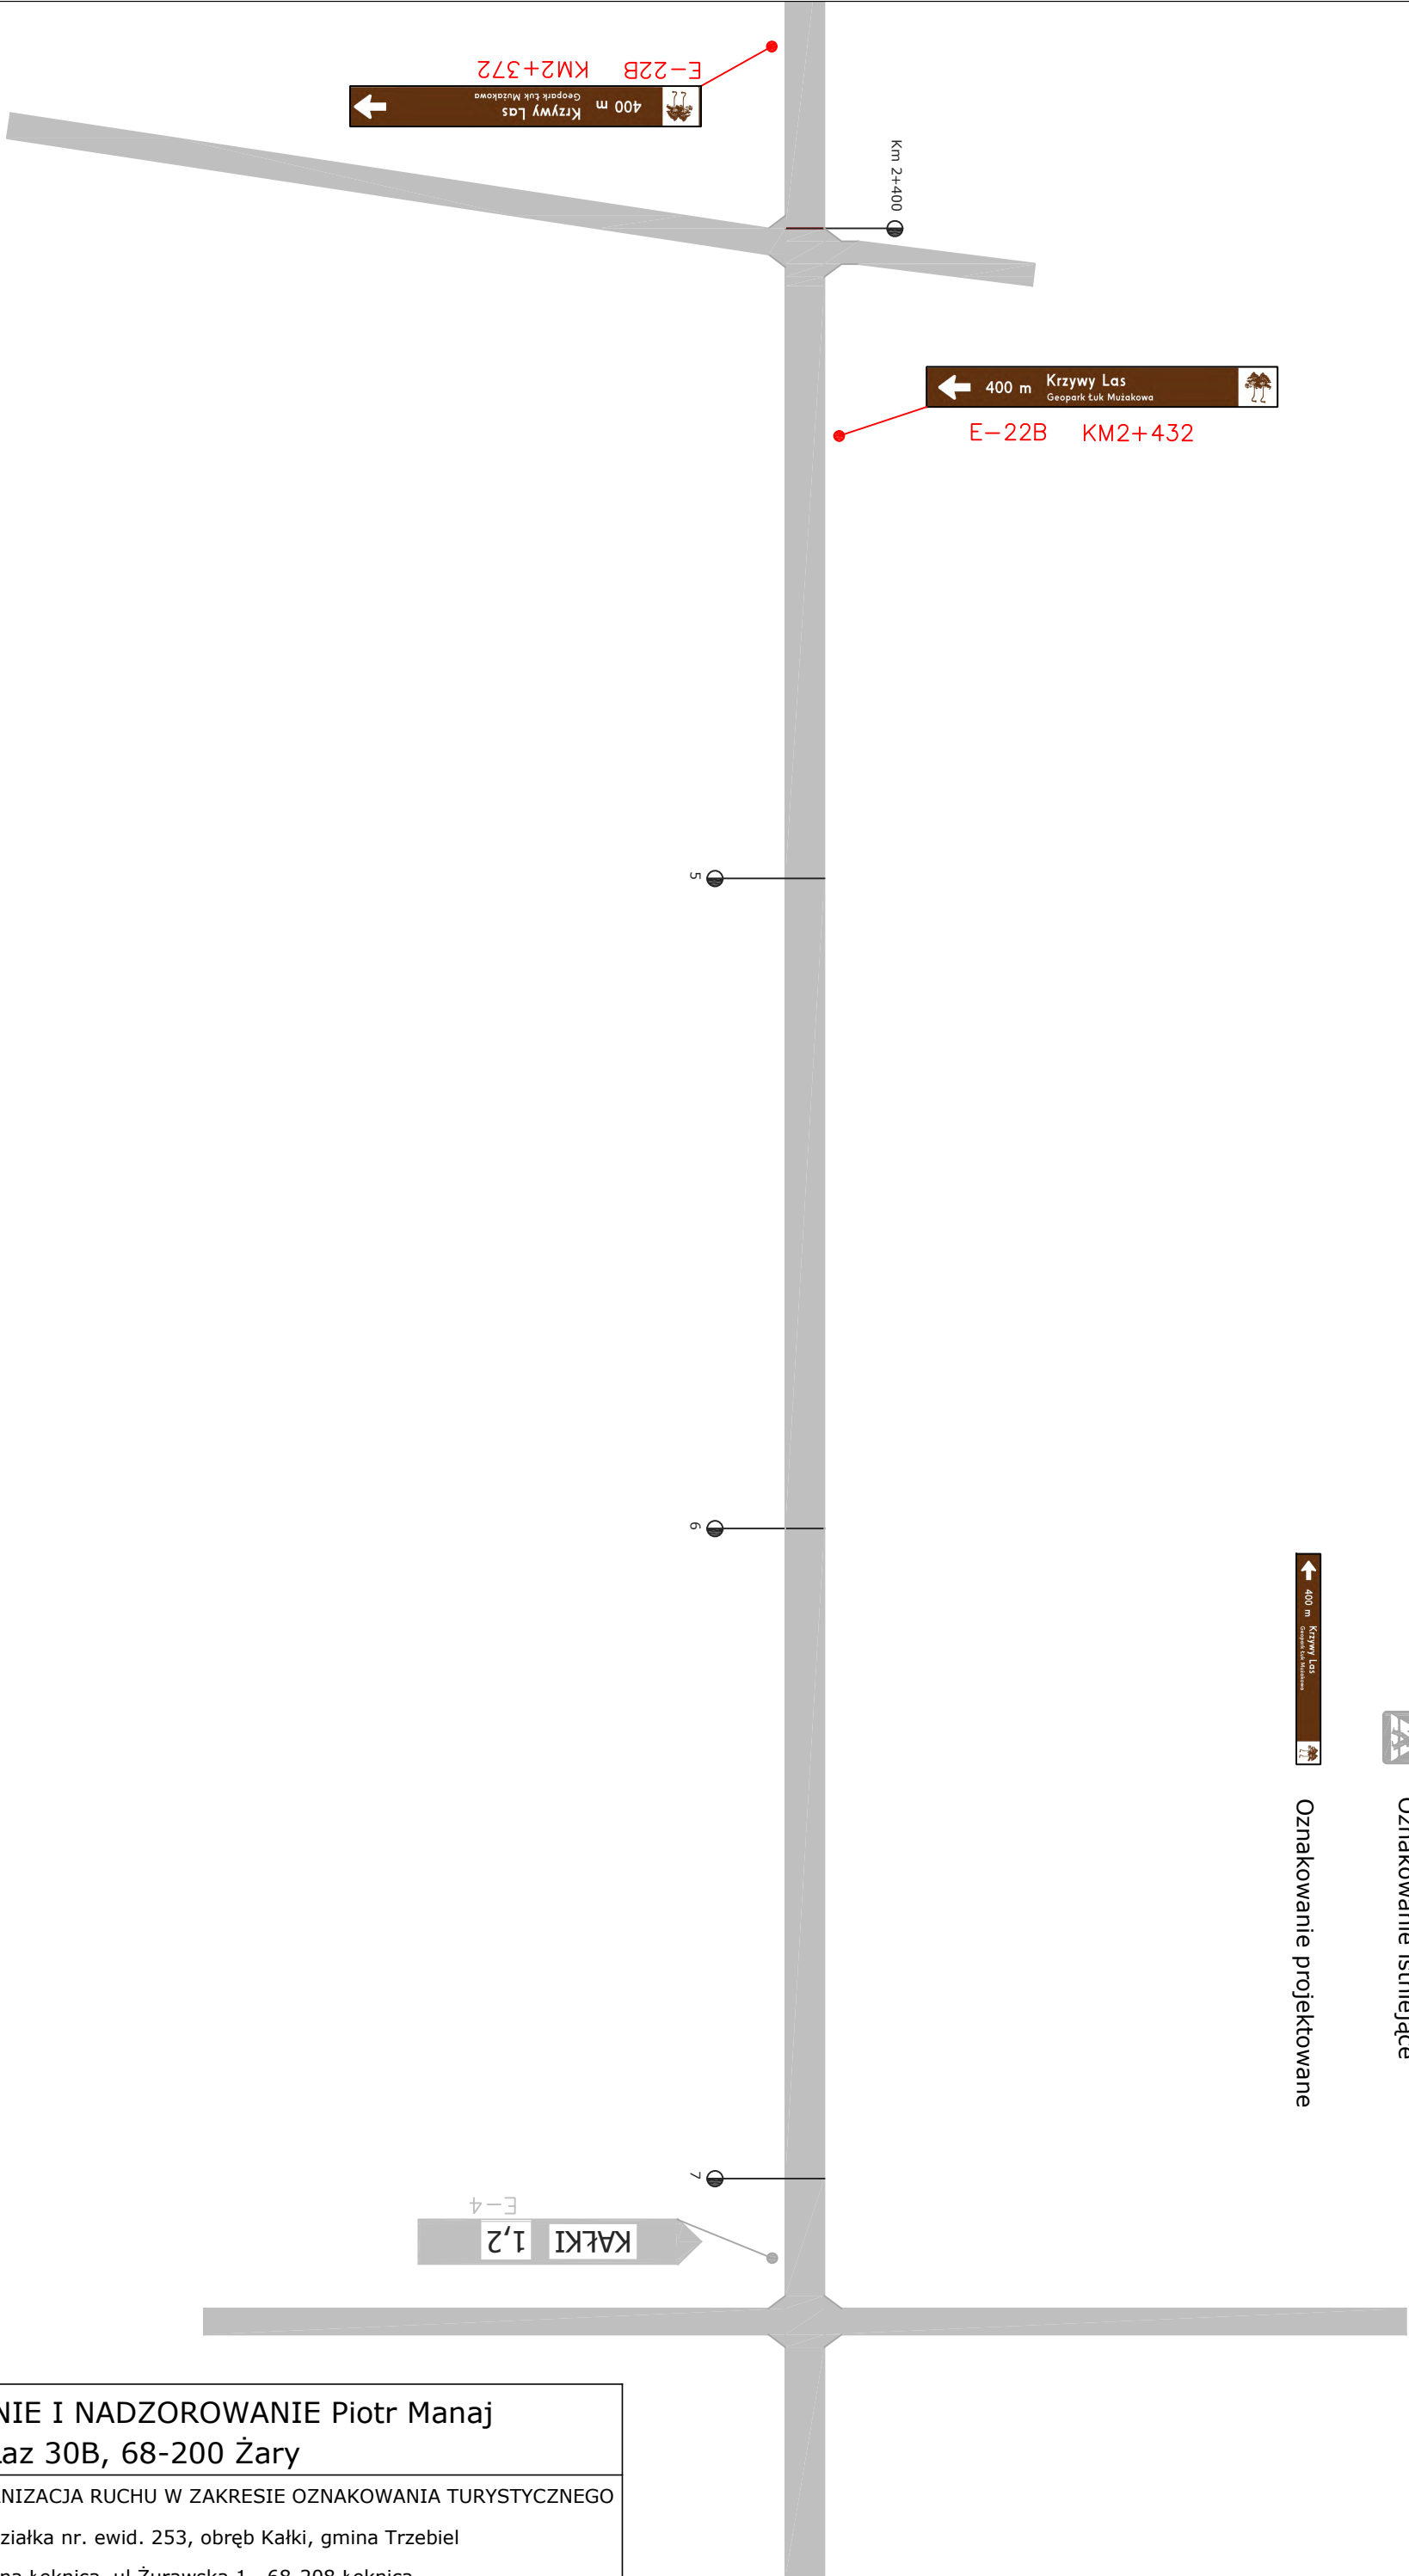

<p align="center">PROJEKTOWANIE I NADZOROWANIE Piotr Manaj Łaz 30B, 68-200 Żary</p>			
<p>ZADANIE LOKALIZACJA INWESTOR</p>	<p>STAŁA ORGANIZACJA RUCHU W ZAKRESIE OZNAKOWANIA TURYSTYCZNEGO</p> <p align="center">działka nr. ewid. 253, obręb Kałki, gmina Trzebiel</p> <p align="center">Gmina Łęknica, ul Żurawska 1 , 68-208 Łęknica</p>		
<p>RYSUNEK NR 1</p>	<p align="center">PLAN SYTUACYJNY ORGANIZACJI RUCHU</p>	<p>Skala 1:1000</p>	<p>Data 06.2018</p>
<p>OPRACOWAŁ</p>	<p align="center">Piotr Manaj</p>		