



PROJEKTOWANIE I NADZOROWANIE

Piotr Manaj, Łaz 30B, 68-200 Żary,
tel. 608-46-96-50, e-mail: piotrekmanaj@wp.pl

PROJEKT STAŁEJ ORGANIZACJI RUCHU

ZADANIE:

**STAŁA ORGANIZACJA RUCHU W ZAKRESIE OZNAKOWANIA
TURYSTYCZNEGO**

LOKALIZACJA: działka nr. ewid. 872, 876, 886, obręb 0001, miasto
Jasień

INWESTOR: Gmina Łęknica, ul Żurawska 1 , 68-208 Łęknica

OPRACOWAŁ:

Piotr Manaj

ZAWARTOŚĆ OPRACOWANIA:

- Opis techniczny,
- Plan orientacyjny,
- Plan sytuacyjny organizacji ruchu.

OPIS TECHICZNY

1. MATERIAŁY WYJŚCIOWE

Niniejszy projekt tymczasowej organizacji ruchu został opracowany na podstawie:

- rozporządzenia Ministra Infrastruktury z dnia 23 września 2003 roku w sprawie szczegółowych warunków zarządzania ruchem na drogach oraz wykonywania nadzoru nad tym zarządzeniem (Dz. U. z 2017 r., poz. 784);
- rozporządzenia Ministra Infrastruktury oraz Spraw Wewnętrznych i Administracji z dnia 31 lipca 2002 roku w sprawie znaków i sygnałów drogowych (Dz. U. z 2002 r., Nr 170 poz. 1393);
- rozporządzenia Ministra Infrastruktury i Rozwoju oraz Spraw Wewnętrznych z dnia 3 lipca 2015 roku zmieniające rozporządzenie w sprawie znaków i sygnalizacji drogowych (Dz. U. z 2015 r., poz.1313);
- załącznik nr 1-4 do rozporządzenia Ministra Infrastruktury z dnia 3 lipca 2003r. szczegółowe warunki techniczne dla znaków i sygnałów drogowych oraz urządzeń bezpieczeństwa ruchu drogowego o warunki ich umieszczania na drogach;
- wizji lokalnej w terenie.

2. ZAKRES OPRACOWANIA

Zakres opracowania obejmuje odcinek drogi wojewódzkiej nr 287, od km 33+770 do km 34+330. Projekt uwzględnia wprowadzenie znaków E-22b w km 33+944 strona prawa i 34+160 strona lewa.

3. CHARAKTERYSTYKA DROGI ORAZ NATĘŻENIE RUCHU.

Odcinek drogi wojewódzkiej nr 287 którego dotyczy opracowanie , przebiega przez teren niezabudowany. Posiada jezdnię o szerokości od 6,50m do 10,00m o nawierzchni bitumicznej z obustronnym poboczem gruntowym o szer. 1,50m do 2,00m.

Średni Dobowy Ruch na odcinku LUBSKO-JASIEŃ/DW 294 wynosi wg. GPR z 2015r.

-6295 pojazdów.

4. OZNAKOWANIE

Na załączonym schemacie umieszczono oznakowanie pionowe (znak E-22b). Sposób umieszczania oznakowania pionowego oraz jego wielkość i lica muszą być zgodne z Załącznikiem 1-4 do Rozporządzenia Ministra Infrastruktury z dnia 3 lipca 2003r.

Szczegółowe warunki techniczne dla znaków i sygnałów drogowych oraz urządzeń bezpieczeństwa ruchu drogowego o warunki ich umieszczania na drogach oraz Rozporządzeniem Ministra Infrastruktury i Rozwoju oraz Spraw Wewnętrznych z dnia 3 lipca 2015r. zmieniającego rozporządzenie w sprawie znaków i sygnałów drogowych.

5. PRZEWIDYWANY TERMIN WPROWADZENIA

- październik - grudzień 2018 rok

Opracował:



PROJEKTOWANIE I NADZOROWANIE

Piotr Manaj, Łaz 30B, 68-200 Żary,
tel. 608-46-96-50, e-mail: piotrekmanaj@wp.pl

PROJEKT STAŁEJ ORGANIZACJI RUCHU

ZADANIE:

**STAŁA ORGANIZACJA RUCHU W ZAKRESIE OZNAKOWANIA
TURYSTYCZNEGO**

LOKALIZACJA: działka nr. ewid. 872, 876, 886, obręb 0001, miasto
Jasień

INWESTOR: Gmina Lęknica, ul Żurawska 1 , 68-208 Lęknica

OPRACOWAŁ:

Piotr Manaj

ZAWARTOŚĆ OPRACOWANIA:

- Opis techniczny,
- Plan orientacyjny,
- Plan sytuacyjny organizacji ruchu.

OPIS TECHICZNY

1. MATERIAŁY WYJŚCIOWE

Niniejszy projekt tymczasowej organizacji ruchu został opracowany na podstawie:

- rozporządzenia Ministra Infrastruktury z dnia 23 września 2003 roku w sprawie szczegółowych warunków zarządzania ruchem na drogach oraz wykonywania nadzoru nad tym zarządzeniem (Dz. U. z 2017 r., poz. 784);
- rozporządzenia Ministra Infrastruktury oraz Spraw Wewnętrznych i Administracji z dnia 31 lipca 2002 roku w sprawie znaków i sygnałów drogowych (Dz. U. z 2002 r., Nr 170 poz. 1393);
- rozporządzenia Ministra Infrastruktury i Rozwoju oraz Spraw Wewnętrznych z dnia 3 lipca 2015 roku zmieniające rozporządzenie w sprawie znaków i sygnalizacji drogowych (Dz. U. z 2015 r., poz.1313);
- załącznik nr 1-4 do rozporządzenia Ministra Infrastruktury z dnia 3 lipca 2003r. szczegółowe warunki techniczne dla znaków i sygnałów drogowych oraz urządzeń bezpieczeństwa ruchu drogowego o warunki ich umieszczania na drogach;
- wizji lokalnej w terenie.

2. ZAKRES OPRACOWANIA

Zakres opracowania obejmuje odcinek drogi wojewódzkiej nr 287, od km 33+770 do km 34+330. Projekt uwzględnia wprowadzenie znaków E-22b w km 33+944 strona prawa i 34+160 strona lewa.

3. CHARAKTERYSTYKA DROGI ORAZ NATĘŻENIE RUCHU.

Odcinek drogi wojewódzkiej nr 287 którego dotyczy opracowanie , przebiega przez teren niezabudowany. Posiada jezdnię o szerokości od 6,50m do 10,00m o nawierzchni bitumicznej z obustronnym poboczem gruntowym o szer. 1,50m do 2,00m.

Średni Dobowy Ruch na odcinku LUBSKO-JASIEŃ/DW 294 wynosi wg. GPR z 2015r.

-6295 pojazdów.

4. OZNAKOWANIE

Na załączonym schemacie umieszczono oznakowanie pionowe (znak E-22b). Sposób umieszczania oznakowania pionowego oraz jego wielkość i lica muszą być zgodne z Załącznikiem 1-4 do Rozporządzenia Ministra Infrastruktury z dnia 3 lipca 2003r. Szczegółowe warunki techniczne dla znaków i sygnałów drogowych oraz urządzeń bezpieczeństwa ruchu drogowego o warunki ich umieszczania na drogach oraz Rozporządzeniem Ministra Infrastruktury i Rozwoju oraz Spraw Wewnętrznych z dnia 3 lipca 2015r. zmieniającego rozporządzenie w sprawie znaków i sygnałów drogowych.

5. PRZEWIDYWANY TERMIN WPROWADZENIA

- październik - grudzień 2018 rok

Opracował:

LEGENDA:

Oznakowanie istniejące


Oznakowanie projektowane


Oznakowanie do przestawienia

ZADANIE	STAŁA ORGANIZACJA RUCHU W ZAKRESIE OZNAKOWANIA TURYSTYCZNEGO
LOKALIZACJA	dziółka nr. ewid. 872, 876, 883, obręb 0001, miasto Jasień
INWESTOR	Gmina Łęknica, ul Żurawska 1, 68-208 Łęknica
RYSunEK	PLAN SYTUACYJNY ORGANIZACJI
NR 1	RUCHU
OPRACOWAŁ	Piotr Manaj
	Skala 1:1000
	Data 06.2018

PROJEKTOWANIE I NADZOROWANIE Piotr Manaj


Łaz 30B, 68-200 Żary

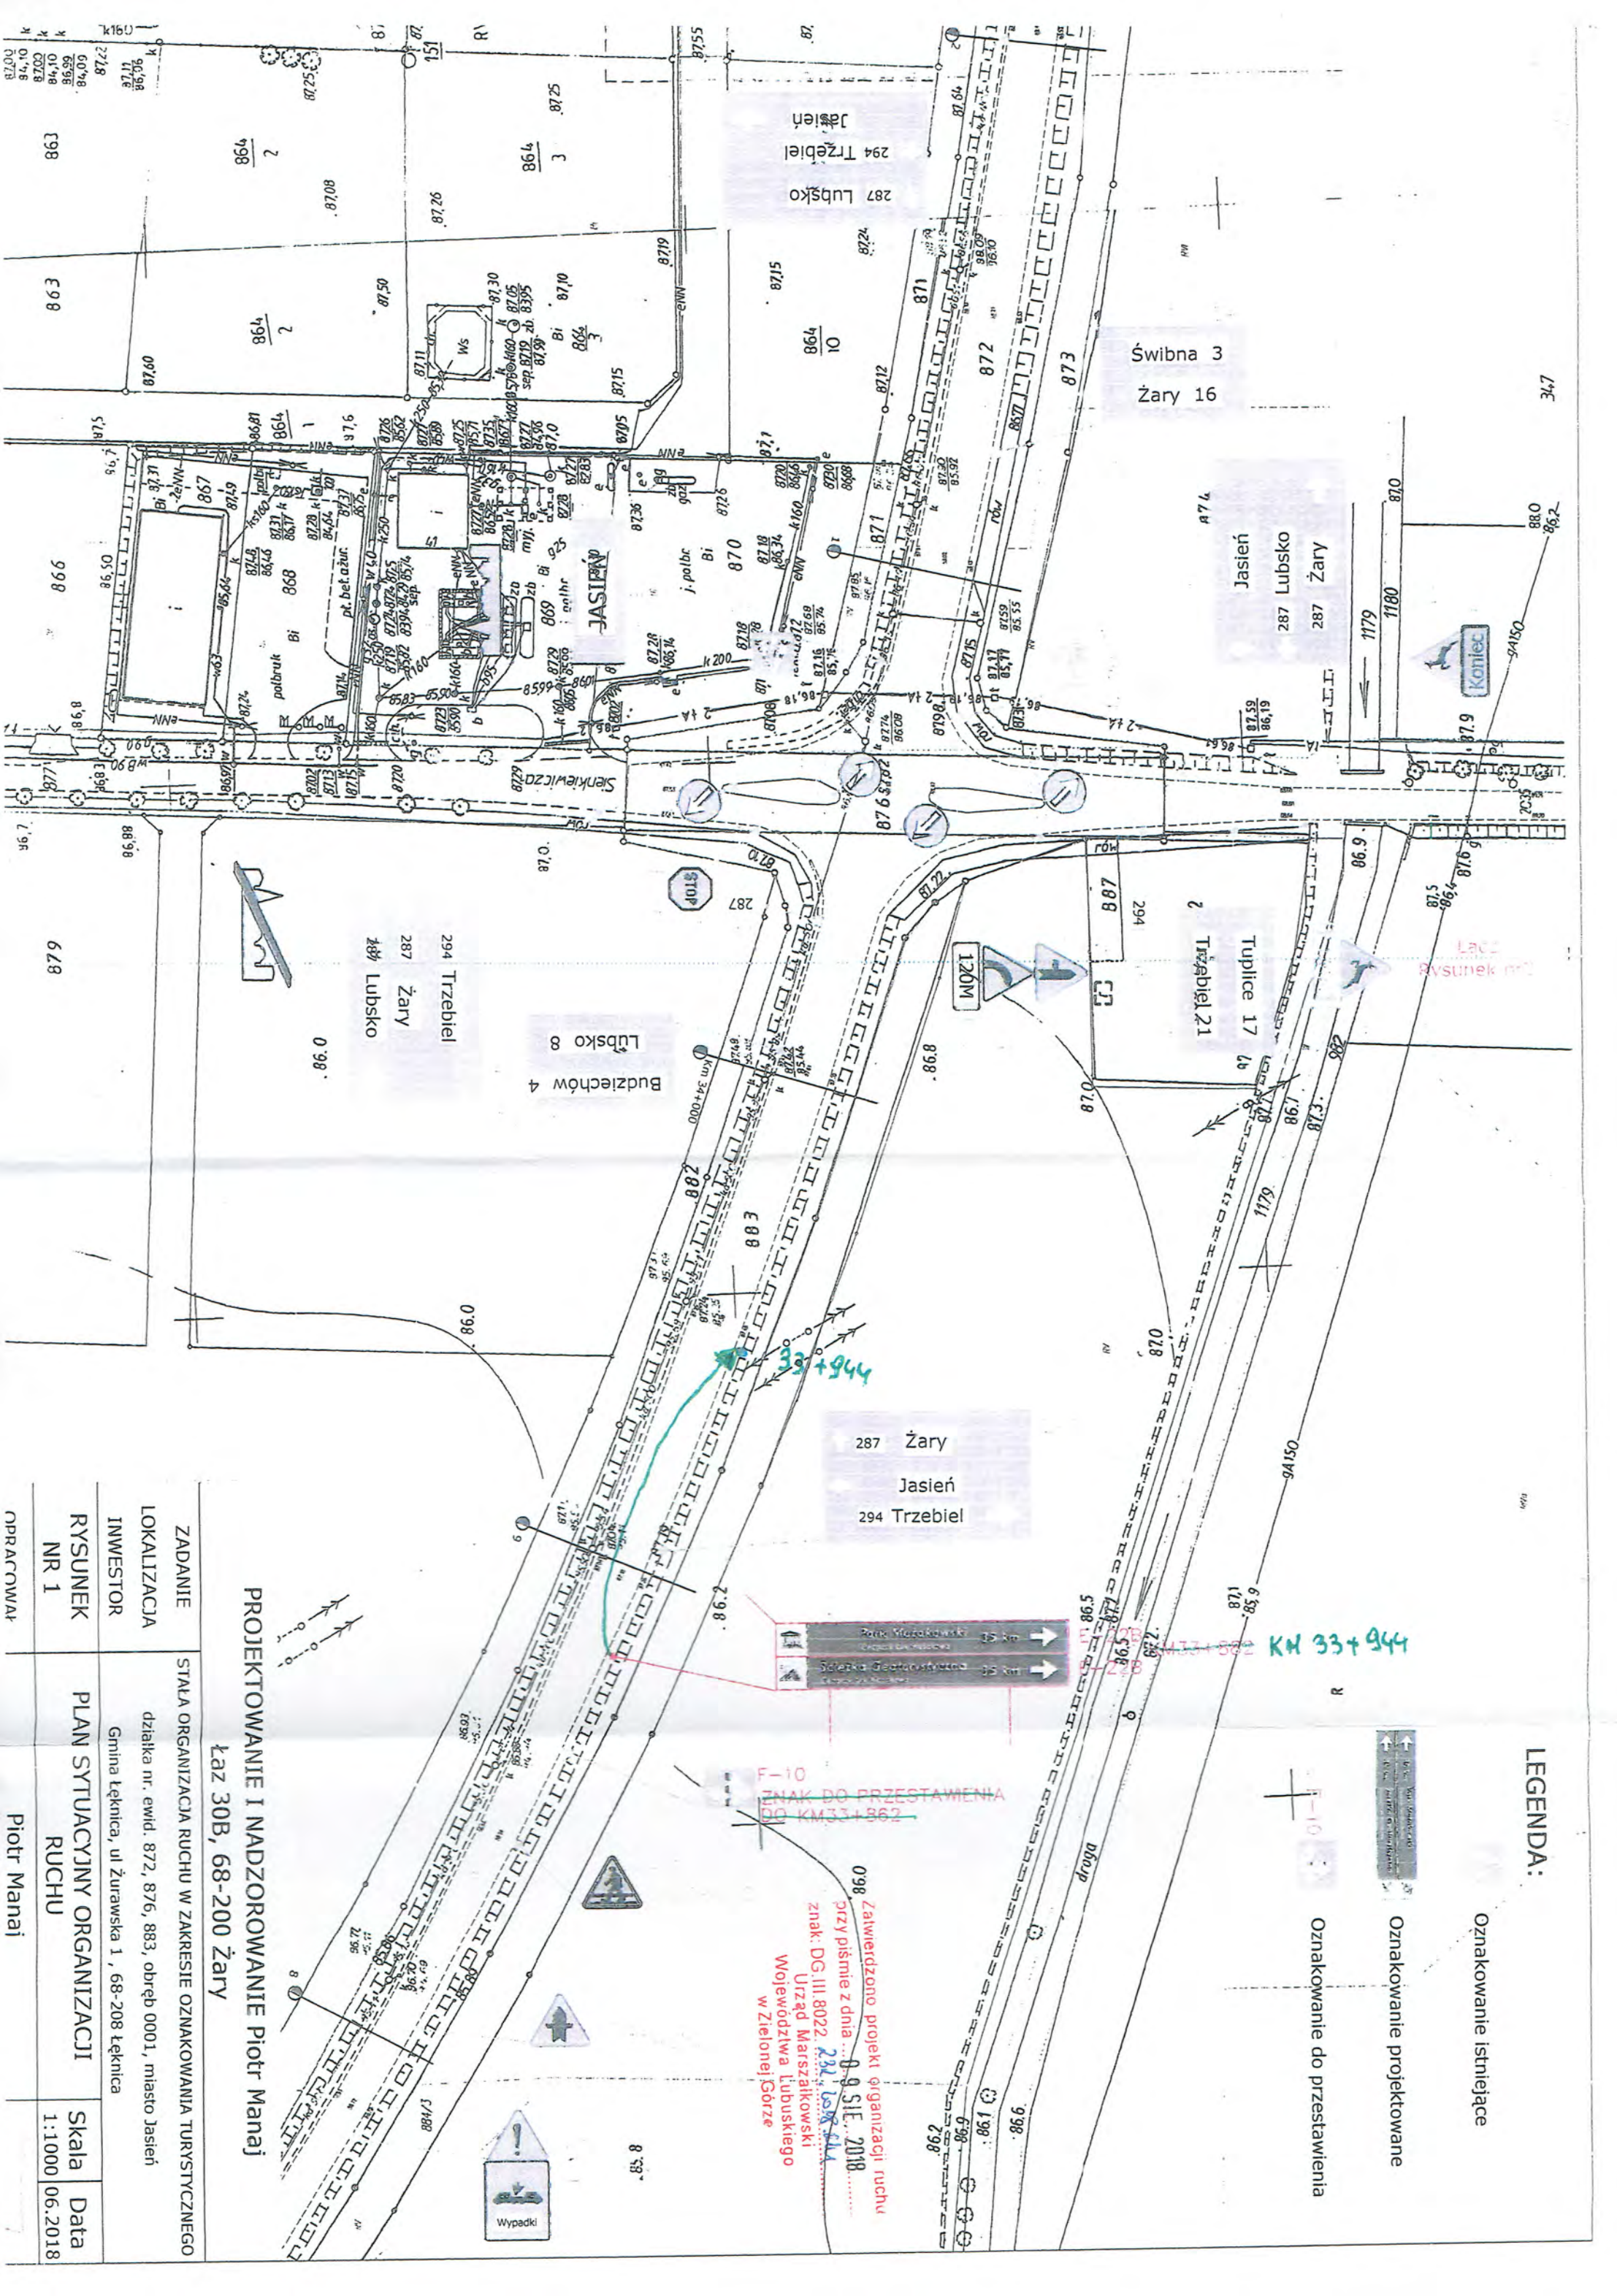

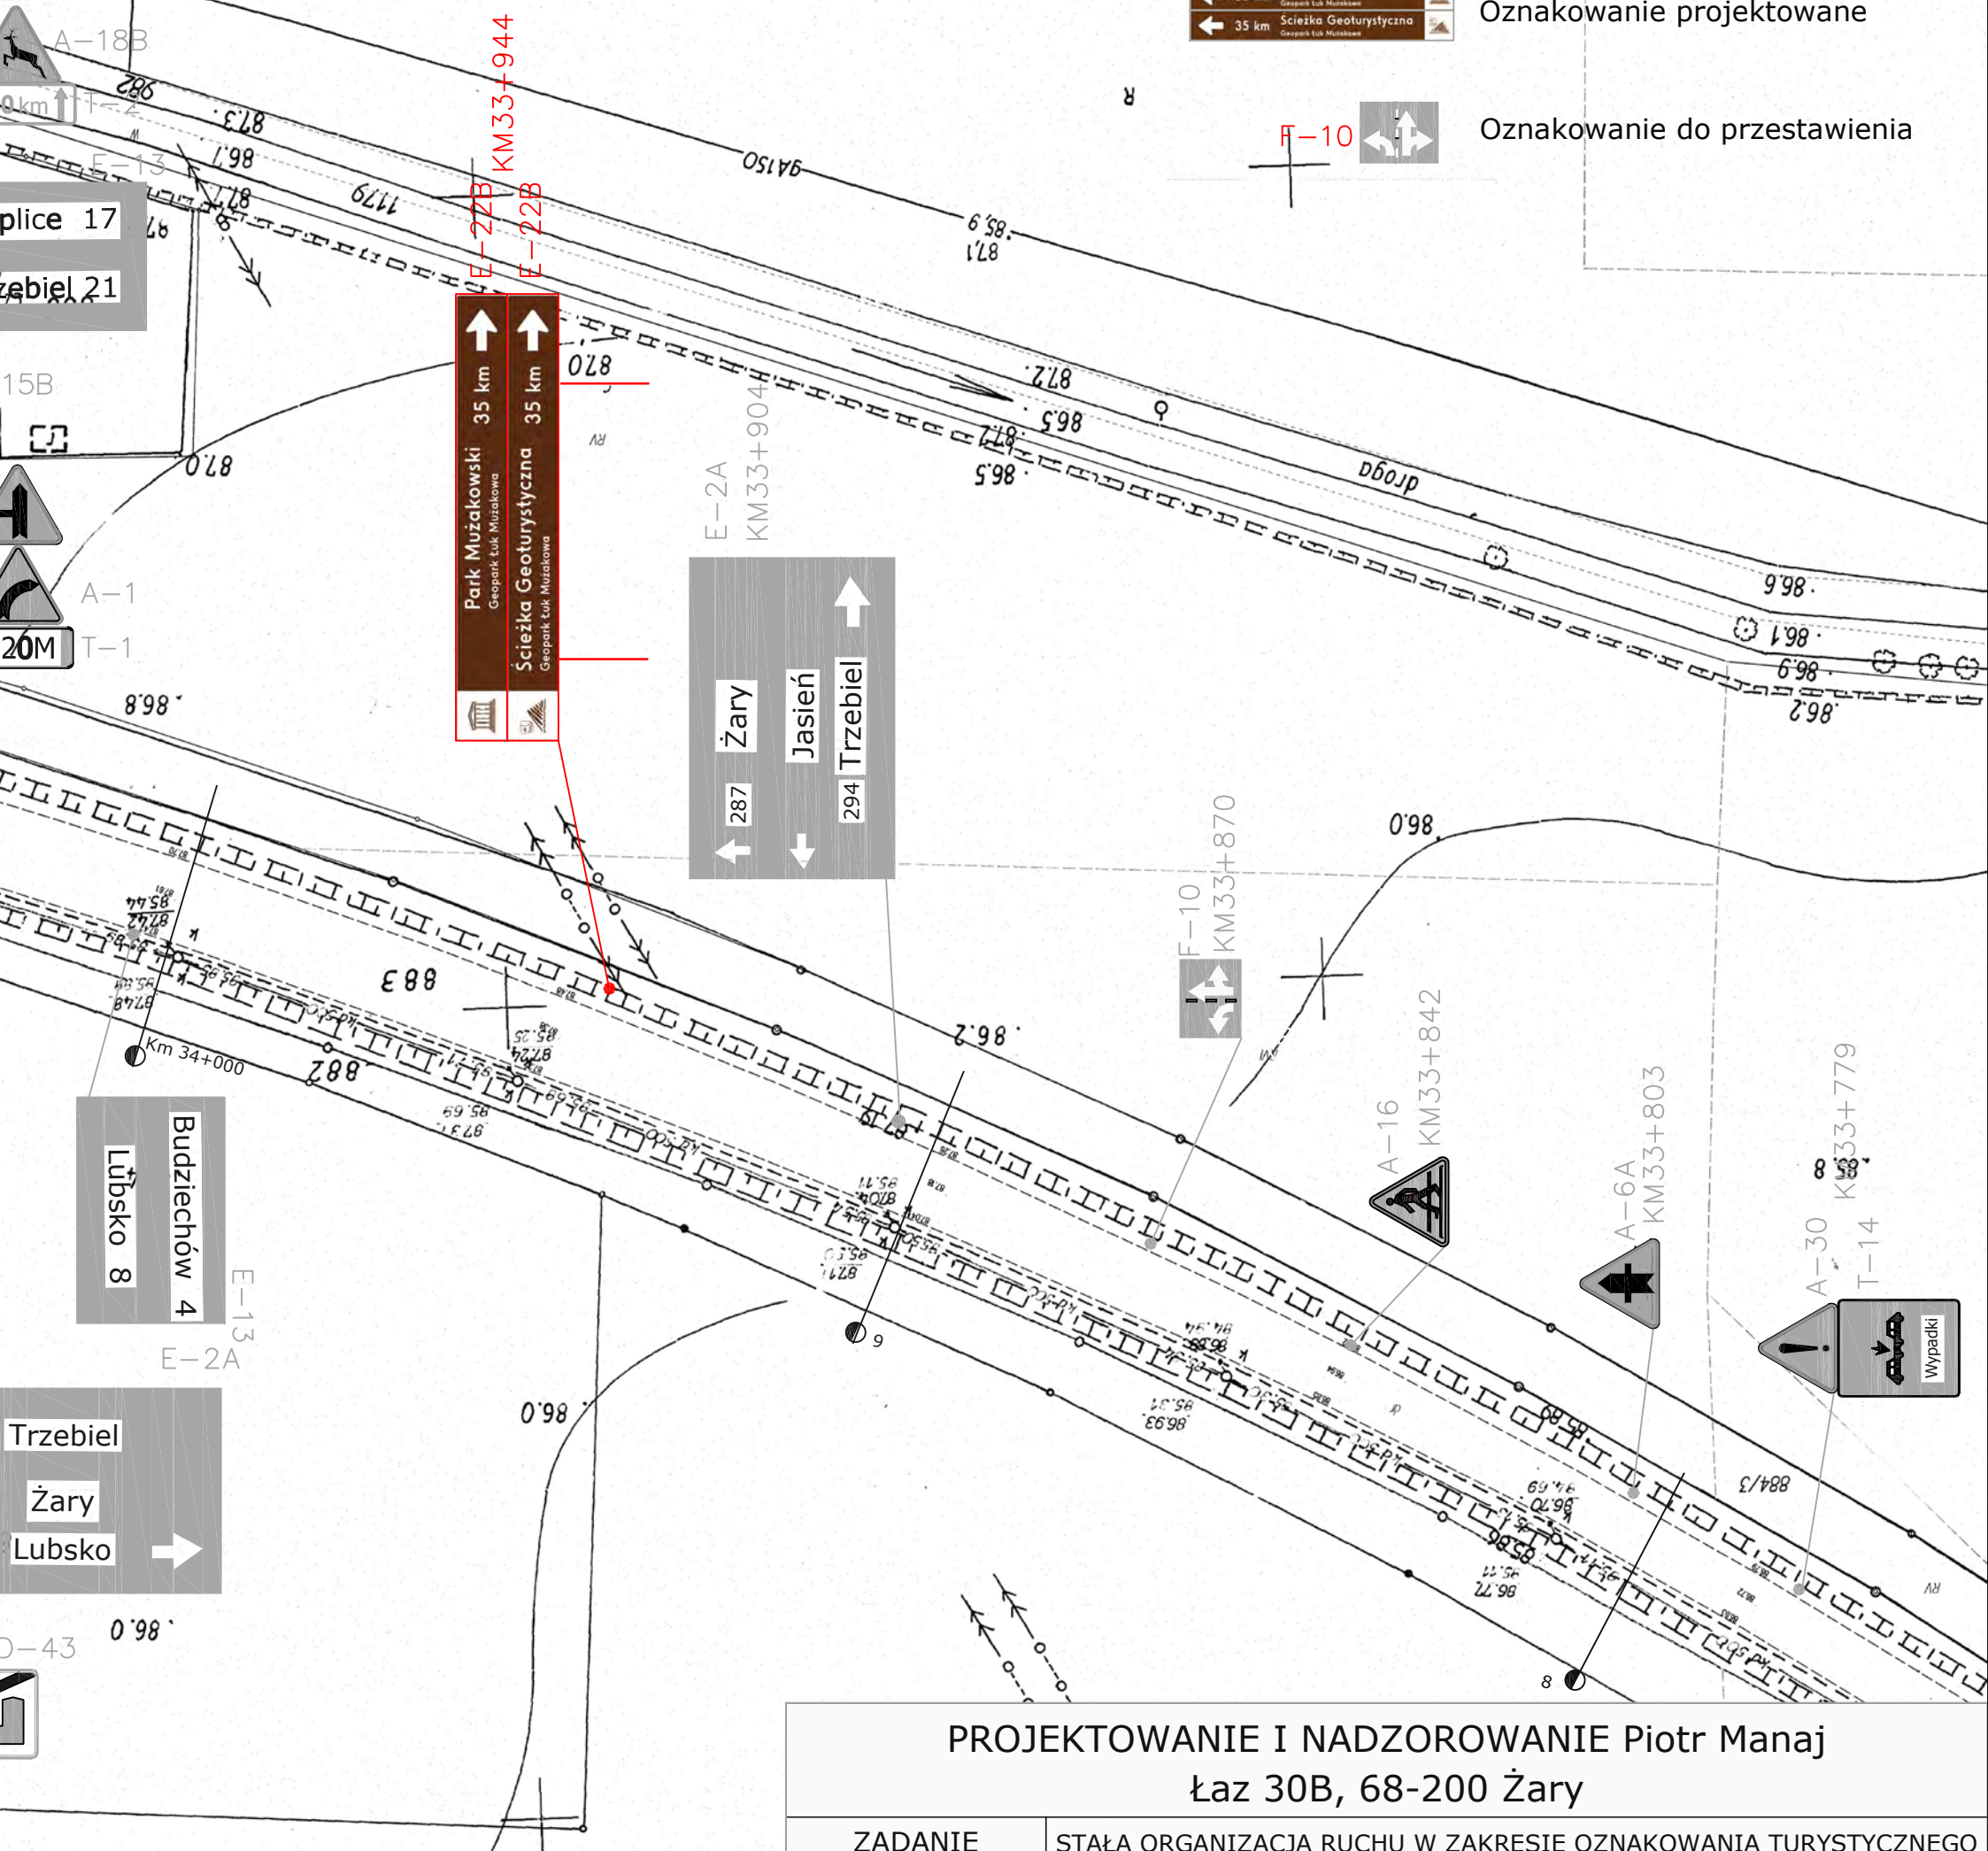

PROJEKTOWANIE I NADZOROWANIE Piotr Manaj
Łaz 30B, 68-200 Żary

ZADANIE	STAŁA ORGANIZACJA RUCHU W ZAKRESIE OZNAKOWANIA TURYSTYCZNEGO		
LOKALIZACJA	działka nr. ewid. 872, 876, 883, obręb 0001, miasto Jasień		
INWESTOR	Gmina Łęknica, ul Żurawska 1 , 68-208 Łęknica		
RYSUNEK NR 1	PLAN SYTUACYJNY ORGANIZACJI RUCHU	Skala 1:1000	Data 06.2018
OPRACOWAŁ	Piotr Manaj		

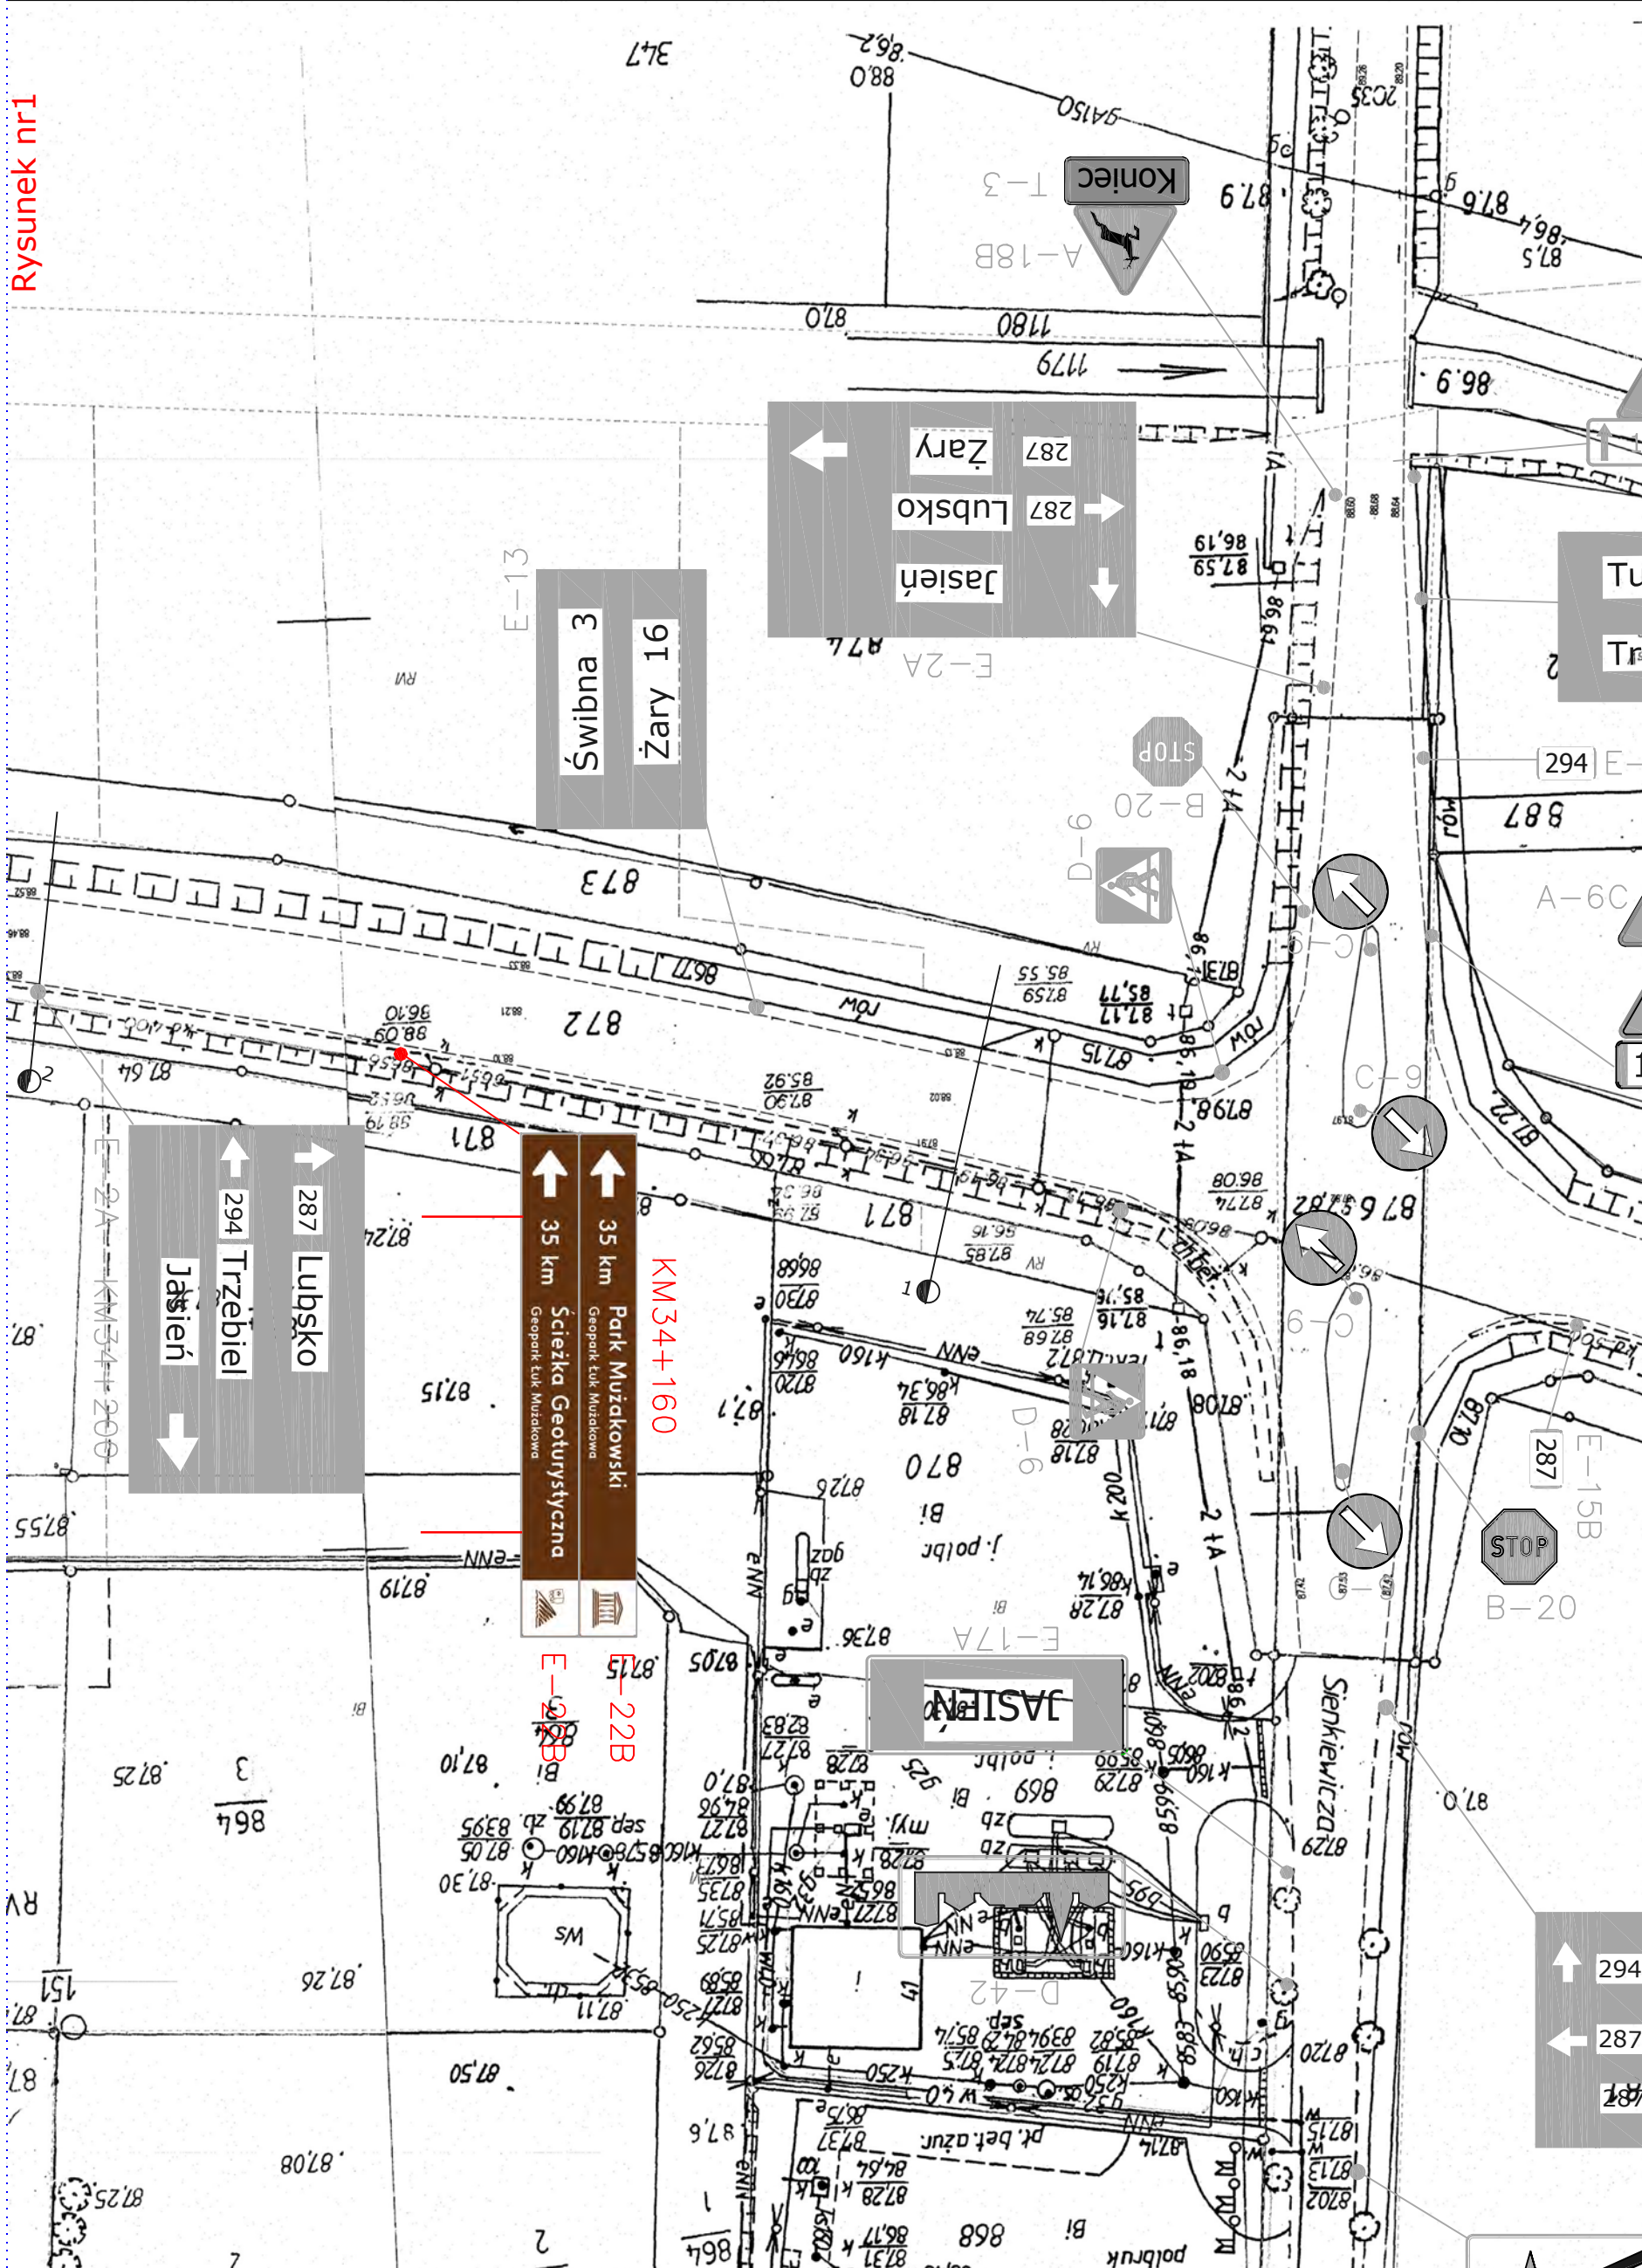

ZADANIE	STAŁA ORGANIZACJA RUCHU W ZAKRESIE OZNAKOWANIA TURYSTYCZNEGO		
LOKALIZACJA	działka nr. ewid. 872, 876, 883, obręb 0001, miasto Jasień		
INWESTOR	Gmina Łęknica, ul Żurawska 1 , 68-208 Łęknica		
RYSUNEK NR 2	PLAN SYTUACYJNY ORGANIZACJI RUCHU	Skala 1:1000	Data 06.2018
OPRACOWAŁ	Piotr Manaj		

ZADANIE	STAŁA ORGANIZACJA RUCHU W ZAKRESIE OZNAKOWANIA TURYSTYCZNEGO		
LOKALIZACJA	działka nr. ewid. 872, 876, 883, obręb 0001, miasto Jasień		
INWESTOR	Gmina Łęknica, ul Żurawska 1 , 68-208 Łęknica		
RYSUNEK NR 2	PLAN SYTUACYJNY ORGANIZACJI RUCHU	Skala 1:1000	Data 06.2018
OPRACOWAŁ	Piotr Manaj		