

DG.III.8022.255.2018.BS

Projektowanie i Nadzorowanie
Piotr Manaj
Łaz 30B
68-200 Żary

Zielona Góra, 2018-08-21

Na podstawie art. 10 ust. 4 ustawy z dnia 20 czerwca 1997r. - Prawo o ruchu drogowym (tekst jednolity: Dz. U. 2017 r. poz. 1260) w związku z § 8, ust. 2, pkt 1, lit. a rozporządzenia Ministra Infrastruktury z dnia 23 września 2003 w sprawie szczegółowych warunków zarządzania ruchem na drogach oraz wykonywania nadzoru nad tym zarządzaniem (Dz. U. 2017r., poz. 784) po rozpatrzeniu wniosku z dnia 14 sierpnia 2018 r. jako organ zarządzający ruchem na drogach wojewódzkich

z a t w i e r d z a m

projekt stałej organizacji ruchu w związku z wprowadzeniem oznakowania turystycznego E-22b „Ścieżka Geoturystyczna” w ciągu drogi wojewódzkiej nr 350 w km 1+129 i w km 1+238.

1. Stosownie do przepisów zawartych w § 12 ust. 1 cytowanego wyżej rozporządzenia, **jednostka wprowadzająca organizację ruchu powiadomi** co najmniej 7 dni przed dniem wprowadzenia organizacji ruchu:

- a) Wydział Ruchu Drogowego Komendy Wojewódzkiej Policji w Gorzowie Wlkp.
- b) Departament Infrastruktury i Komunikacji Urzędu Marszałkowskiego w Zielonej Górze.
- c) Zarząd Drog Wojewódzkich w Zielonej Górze.

2. Zatwierdzona wyżej organizacja ruchu powinna zostać wprowadzona do dnia **31 lipca 2019r.** - § 8 ust. 7 ww. rozporządzenia.
3. Jeżeli w terminie co najmniej na 7 dni przed dniem wprowadzenia organizacji ruchu, o którym mowa w pkt 2 zatwierdzonego projektu, brak będzie zawiadomienia o wprowadzeniu organizacji ruchu, Departament Infrastruktury i Komunikacji poinformuje Zarząd Drog Wojewódzkich o utracie ważności zatwierdzonej organizacji ruchu - § 12 ust. 4 w/w rozporządzenia.
4. Jednostka wprowadzająca organizację ruchu wprowadzi oznakowanie w obecności pracownika **Rejonu Drog Wojewódzkich w Kozuchowie**

W załączeniu zwrot jednego egzemplarza ww. projektu organizacji ruchu.

- Do wiadomości:
1. Komenda Wojewódzka Policji
 - Wydział Ruchu Drogowego
 2. Zarząd Drog Wojewódzkich w Gorzowie Wlkp. (Rd-1464/18)
 3. Zarząd Drog Wojewódzkich w Zielonej Górze (ZDW-ZG-WZD-510-60/18)

z up. MARSZAŁKA WOJEWÓDZTWA
Stawomir Kotylaś
Dyrektor Departamentu
Infrastruktury i Komunikacji



Zielona Góra, 2018-08-03

ZDW-ZG-WZD-510-60/18

Projektowanie i Nadzorowanie
Piotr Manał
Łaz 30 B
68-200 Żary

Zarząd Dróg Wojewódzkich w Zielonej Górze działając zgodnie z § 7 ust. 2 pkt 4 rozporządzenia Ministra Infrastruktury z dnia 23 września 2003 r. w sprawie szczegółowych warunków zarządzania ruchem na drogach oraz wykonywania nadzoru nad tym zarządzaniem (Dz. U. z 2017, poz. 784)

opiniuje z uwagami

projekt stałej organizacji ruchu w zakresie oznakowania turystycznego (Park Muzakowski, ścieżka geoturystyczna) w ciągu drogi wojewódzkiej nr 350 (km 1+129 oraz 1+238):
1. projektowane tablice nie mogą zastępować istniejącego oznakowania.

Stosownie do ww. przepisów projekt organizacji ruchu podlega zatwierdzeniu przez Urząd Marszałkowski Województwa Lubuskiego w Zielonej Górze – Departament Gospodarki i Infrastruktury. W przypadku nie wprowadzenia oznakowania w ciągu 12 miesięcy od dnia zatwierdzenia projektu wymaga ponownego zaopiniowania w tut. Zarządzie z uwagi na możliwość wystąpienia zmian w istniejącym oznakowaniu.

Jeżeli w terminie co najmniej siedmiu dni przed dniem wprowadzenia organizacji ruchu określonym przez organ zarządzający ruchem, jednostka wprowadzająca organizację ruchu nie zawiadomi organu zarządzającego ruchem, zarządcę drogi, oraz właściwego komendanta Policji, organ zarządzający ruchem poinformuje o utracie ważności zatwierdzonego projektu.

Jednostka wprowadzająca oznakowanie na drogach wojewódzkich ustali z właściwym miejscowo Regionem Dróg Wojewódzkich termin i szczegóły realizacji robót co najmniej 7 dni przed ich wprowadzeniem.

2-38 UY-HK10RA
Dr. Jarosław Piątkowski, Inżynier

Zielona Góra, 2018-08-03

Oliżynie do wiadomości:
1) Region Dróg Wojewódzkich w Kozuchowie
2) a/a M.G

Gorzów Wlkp. 08.08.2018

O P I N I A

Na podstawie Ustawy z dnia 20 czerwca 1997r. Prawo o ruchu drogowym (Dz. U. z 2017, poz. 1260, z późn. zm.) oraz § 7 ust. 2 pkt. 1 Rozporządzenia Ministra Infrastruktury z dnia 23 września 2003r. w sprawie szczegółowych warunków zarządzania ruchem na drogach oraz wykonywania nadzoru nad tym zarządzaniem (Dz. U. z 2017, poz. 784) po rozpatrzeniu wniosku:

Projektowanie i Nadzorowanie
Piotr Manaj
Łaz 30B, 68-200 Zary

o p i n i u j ę

projekt zmiany stałej organizacji ruchu polegający na wprowadzeniu oznakowania turystycznego E-22b „Ścieżka Geoturystyczna” na drodze wojewódzkiej nr 350, dz. nr ew. 458, obręb 0001 m. Łęknica, dz. nr 80/1, 55/2, obręb Nowe Czaple, gm. Trzebiel.

O terminie wprowadzenia zmian w organizacji ruchu należy poinformować tut. KWP oraz KPP w Żarach na 7 dni przed rozpoczęciem prac powołując się na liczbę Rd i/w.

Komendant Wojewódzki Policji
w Gorzowie Wlkp.
z up. Zastępcy Naczelnika Wydziału Ruchu Drogowego
KWP w Gorzowie Wlkp.
nadkom. Dariusz Wróblewski

Otrzymują:
1. adresat /+załącznik/
2. KPP WRD Zary /+załącznik/
3. aa.



PROJEKT STAŁEJ ORGANIZACJI RUCHU

ZADANIE:
STAŁA ORGANIZACJA RUCHU W ZAKRESIE OZNAKOWANIA
TURYSTYCZNEGO

LOKALIZACJA: dz. nr458, obręb 0001, m. Łęknica, dz. nr80/1, 55/2,
obrub Nowe Czaple, gm. Trzebień

INWESTOR: Gmina Łęknica, ul Zurawska 1, 68-208 Łęknica

OPRACOWAŁ:

Piotr Manaj

ZAWARTOŚĆ OPRACOWANIA:
- Opis techniczny,
- Plan orientacyjny,
- Plan sytuacyjny organizacji ruchu.

OPIS TECHNICZNY

1. MATERIAŁY WYJŚCIOWE

Niniejszy projekt tymczasowej organizacji ruchu został opracowany na podstawie:

- rozporządzenia Ministra Infrastruktury z dnia 23 września 2003 roku w sprawie szczegółowych warunków zarządzania ruchem na drogach oraz wykonywania nadzoru nad tym zarządzaniem (Dz. U. z 2017 r., poz. 784);
- rozporządzenia Ministra Infrastruktury oraz Spraw Wewnętrznych i Administracji z dnia 31 lipca 2002 roku w sprawie znaków i sygnałów drogowych (Dz. U. z 2002 r., Nr 170 poz. 1393);
- rozporządzenia Ministra Infrastruktury i Rozwoju oraz Spraw Wewnętrznych z dnia 3 lipca 2015 roku zmieniające rozporządzenie w sprawie znaków i sygnalizacji drogowych (Dz. U. z 2015 r., poz. 1313);
- załącznik nr 1-4 do rozporządzenia Ministra Infrastruktury z dnia 3 lipca 2003r. szczegółowe warunki techniczne dla znaków i sygnałów drogowych oraz urządzeń bezpieczeństwa ruchu drogowego o warunki ich umieszczania na drogach:

- wizji lokalnej w terenie.

2. ZAKRES OPRACOWANIA

Zakres opracowania obejmuje odcinek drogi wojewódzkiej nr 350, od km 1+100 do km 1+240. Projekt uwzględnia wprowadzenie znaków E-22b w km 1+129 strona prawa i 1+238 strona lewa.

3. CHARAKTERYSTYKA DROGI ORAZ NATĘŻENIE RUCHU.

Odcinek drogi wojewódzkiej nr 350 którego dotyczy opracowanie, przebiega częściowo w terenie zabudowanym. Posiada jezdnię o szerokości 6,00m o nawierzchni bitumicznej z odcinkiem jezdni posiadającym chodnik jednostronny (odcinek poza terenem zabudowany) i odcinkiem jezdni posiadającym chodnik obustronny w terenie zabudowanym.

Średni Dobowy Ruch na odcinku LĘKNICA/DK 12/-PRZEWÓZ/DK 27/ wynosi wg.

GPR z 2015r.

-583 pojazdów.

4. OZNAKOWANIE

Na załączonym schemacie umieszczono oznakowanie pionowe (znak E-22b). Sposób umieszczania oznakowania pionowego oraz jego wielkość i lica muszą być zgodne z

Załącznikiem 1-4 do Rozporządzenia Ministra Infrastruktury z dnia 3 lipca 2003r.

Szczegółowe warunki techniczne dla znaków i sygnałów drogowych oraz urządzeń

bezpieczeństwa ruchu drogowego o warunki ich umieszczania na drogach oraz

Rozporządzeniem Ministra Infrastruktury i Rozwoju oraz Spraw Wewnętrznych z dnia 3 lipca 2015r. zmieniającego rozporządzenie w sprawie znaków i sygnałów drogowych.


5. PRZEWIDYWANY TERMIN WPROWADZENIA


3^o wrzesień 2018 rok

Opracował:



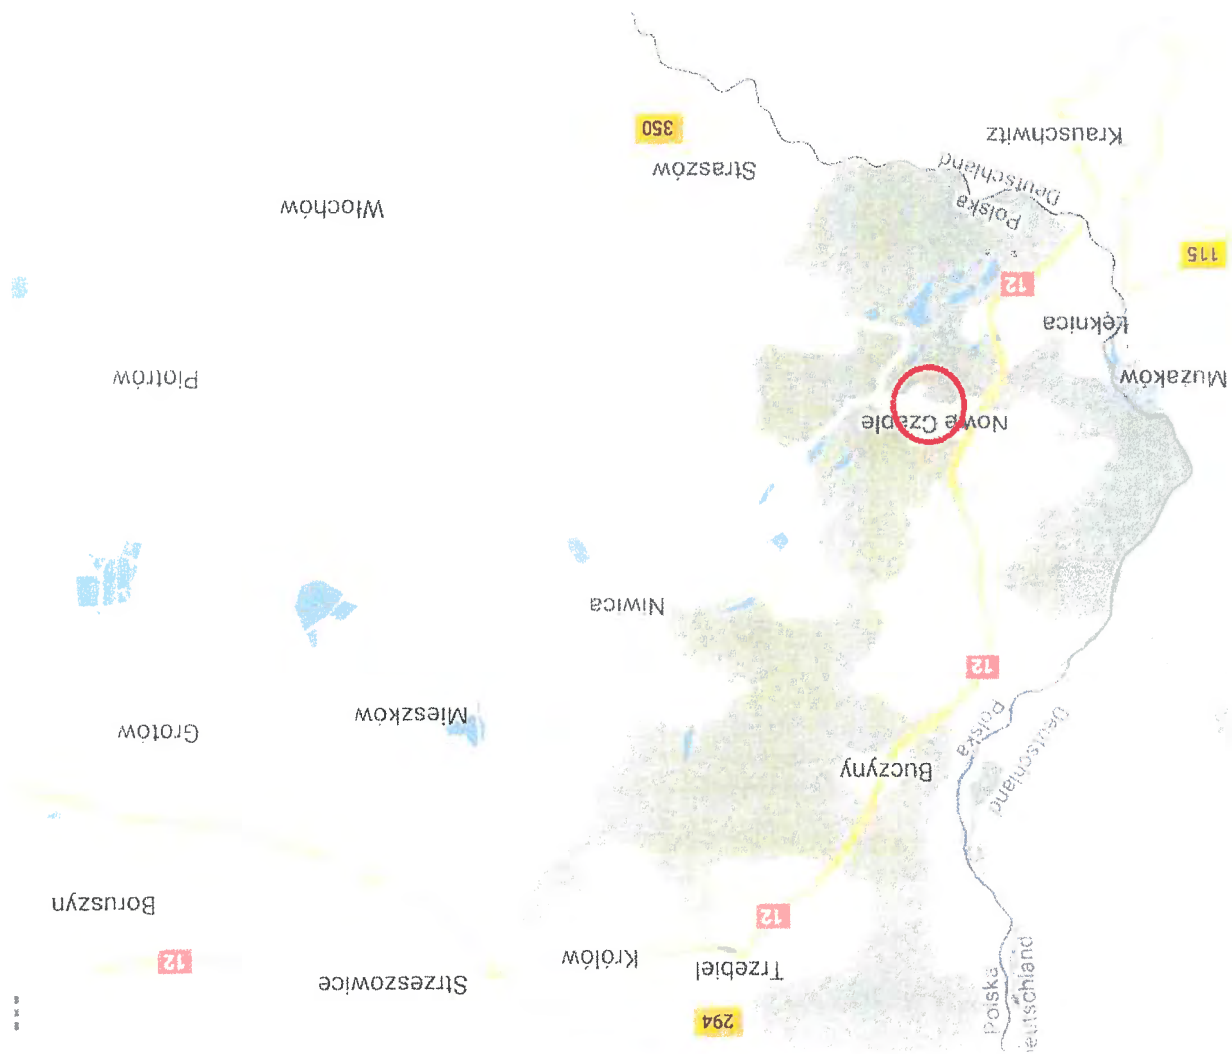

Plan orientacyjny 1: 10000

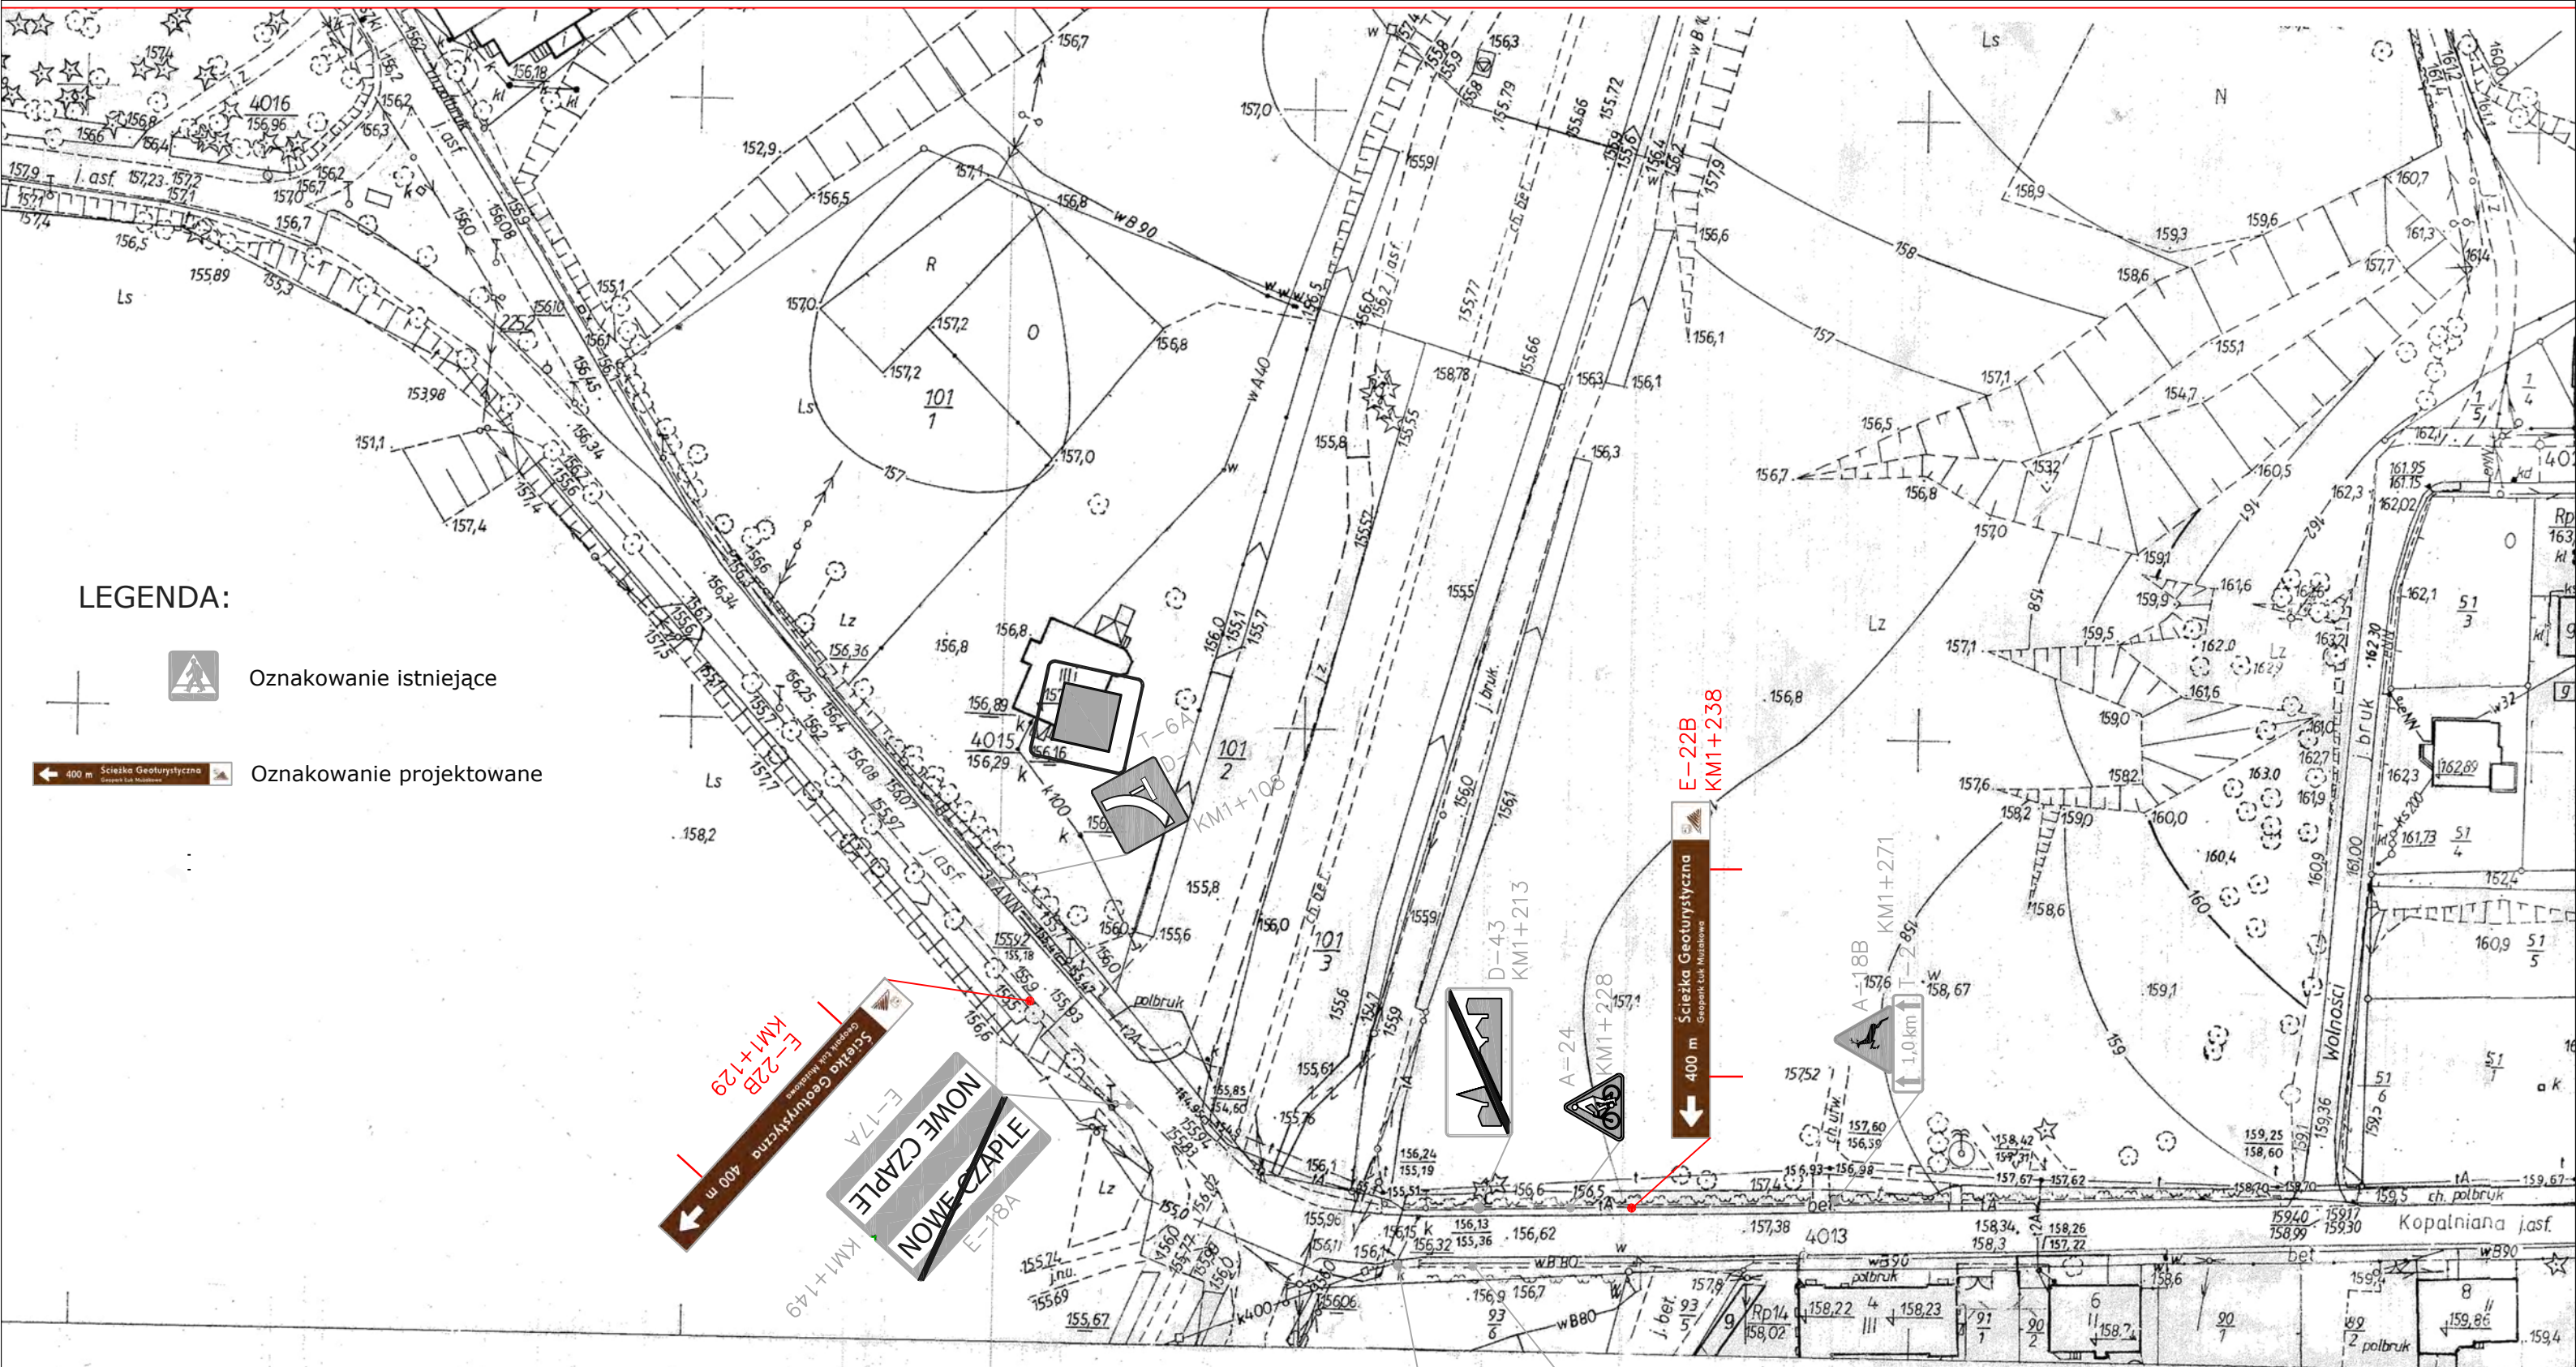



LEGENDA:

-  Oznakowanie istniejące
-  Oznakowanie projektowane

MAPA ZASADNICZA

Założona w 1986 r. przez
OKRĘGOWE PRZEDSIĘBIORSTWO GEODEZYJNO-
KARTOGRAFICZNE W ZIELONEJ GÓRZE

Kierownik Zakładu inż. E. Olejnik

maj 1986 r.

PROJEKTOWANIE I NADZOROWANIE Piotr Manaj Łaz 30B, 68-200 Żary

ZADANIE	STAŁA ORGANIZACJA RUCHU W ZAKRESIE OZNAKOWANIA TURYSTYCZNEGO		
LOKALIZACJA	dz. nr458, obręb 0001, m. Łęknica, dz. nr80/1, 55/2,		
INWESTOR	obwód Nowe Czaple, gm Trzebień		
RYSUNEK NR 1	PLAN SYTUACYJNY ORGANIZACJI RUCHU		
OPRACOWAŁ	Piotr Manaj		
Skala	1:1000	Data	07.2018