Załącznik nr 5

Rysunek nr 3 - Rzut kondygnacji
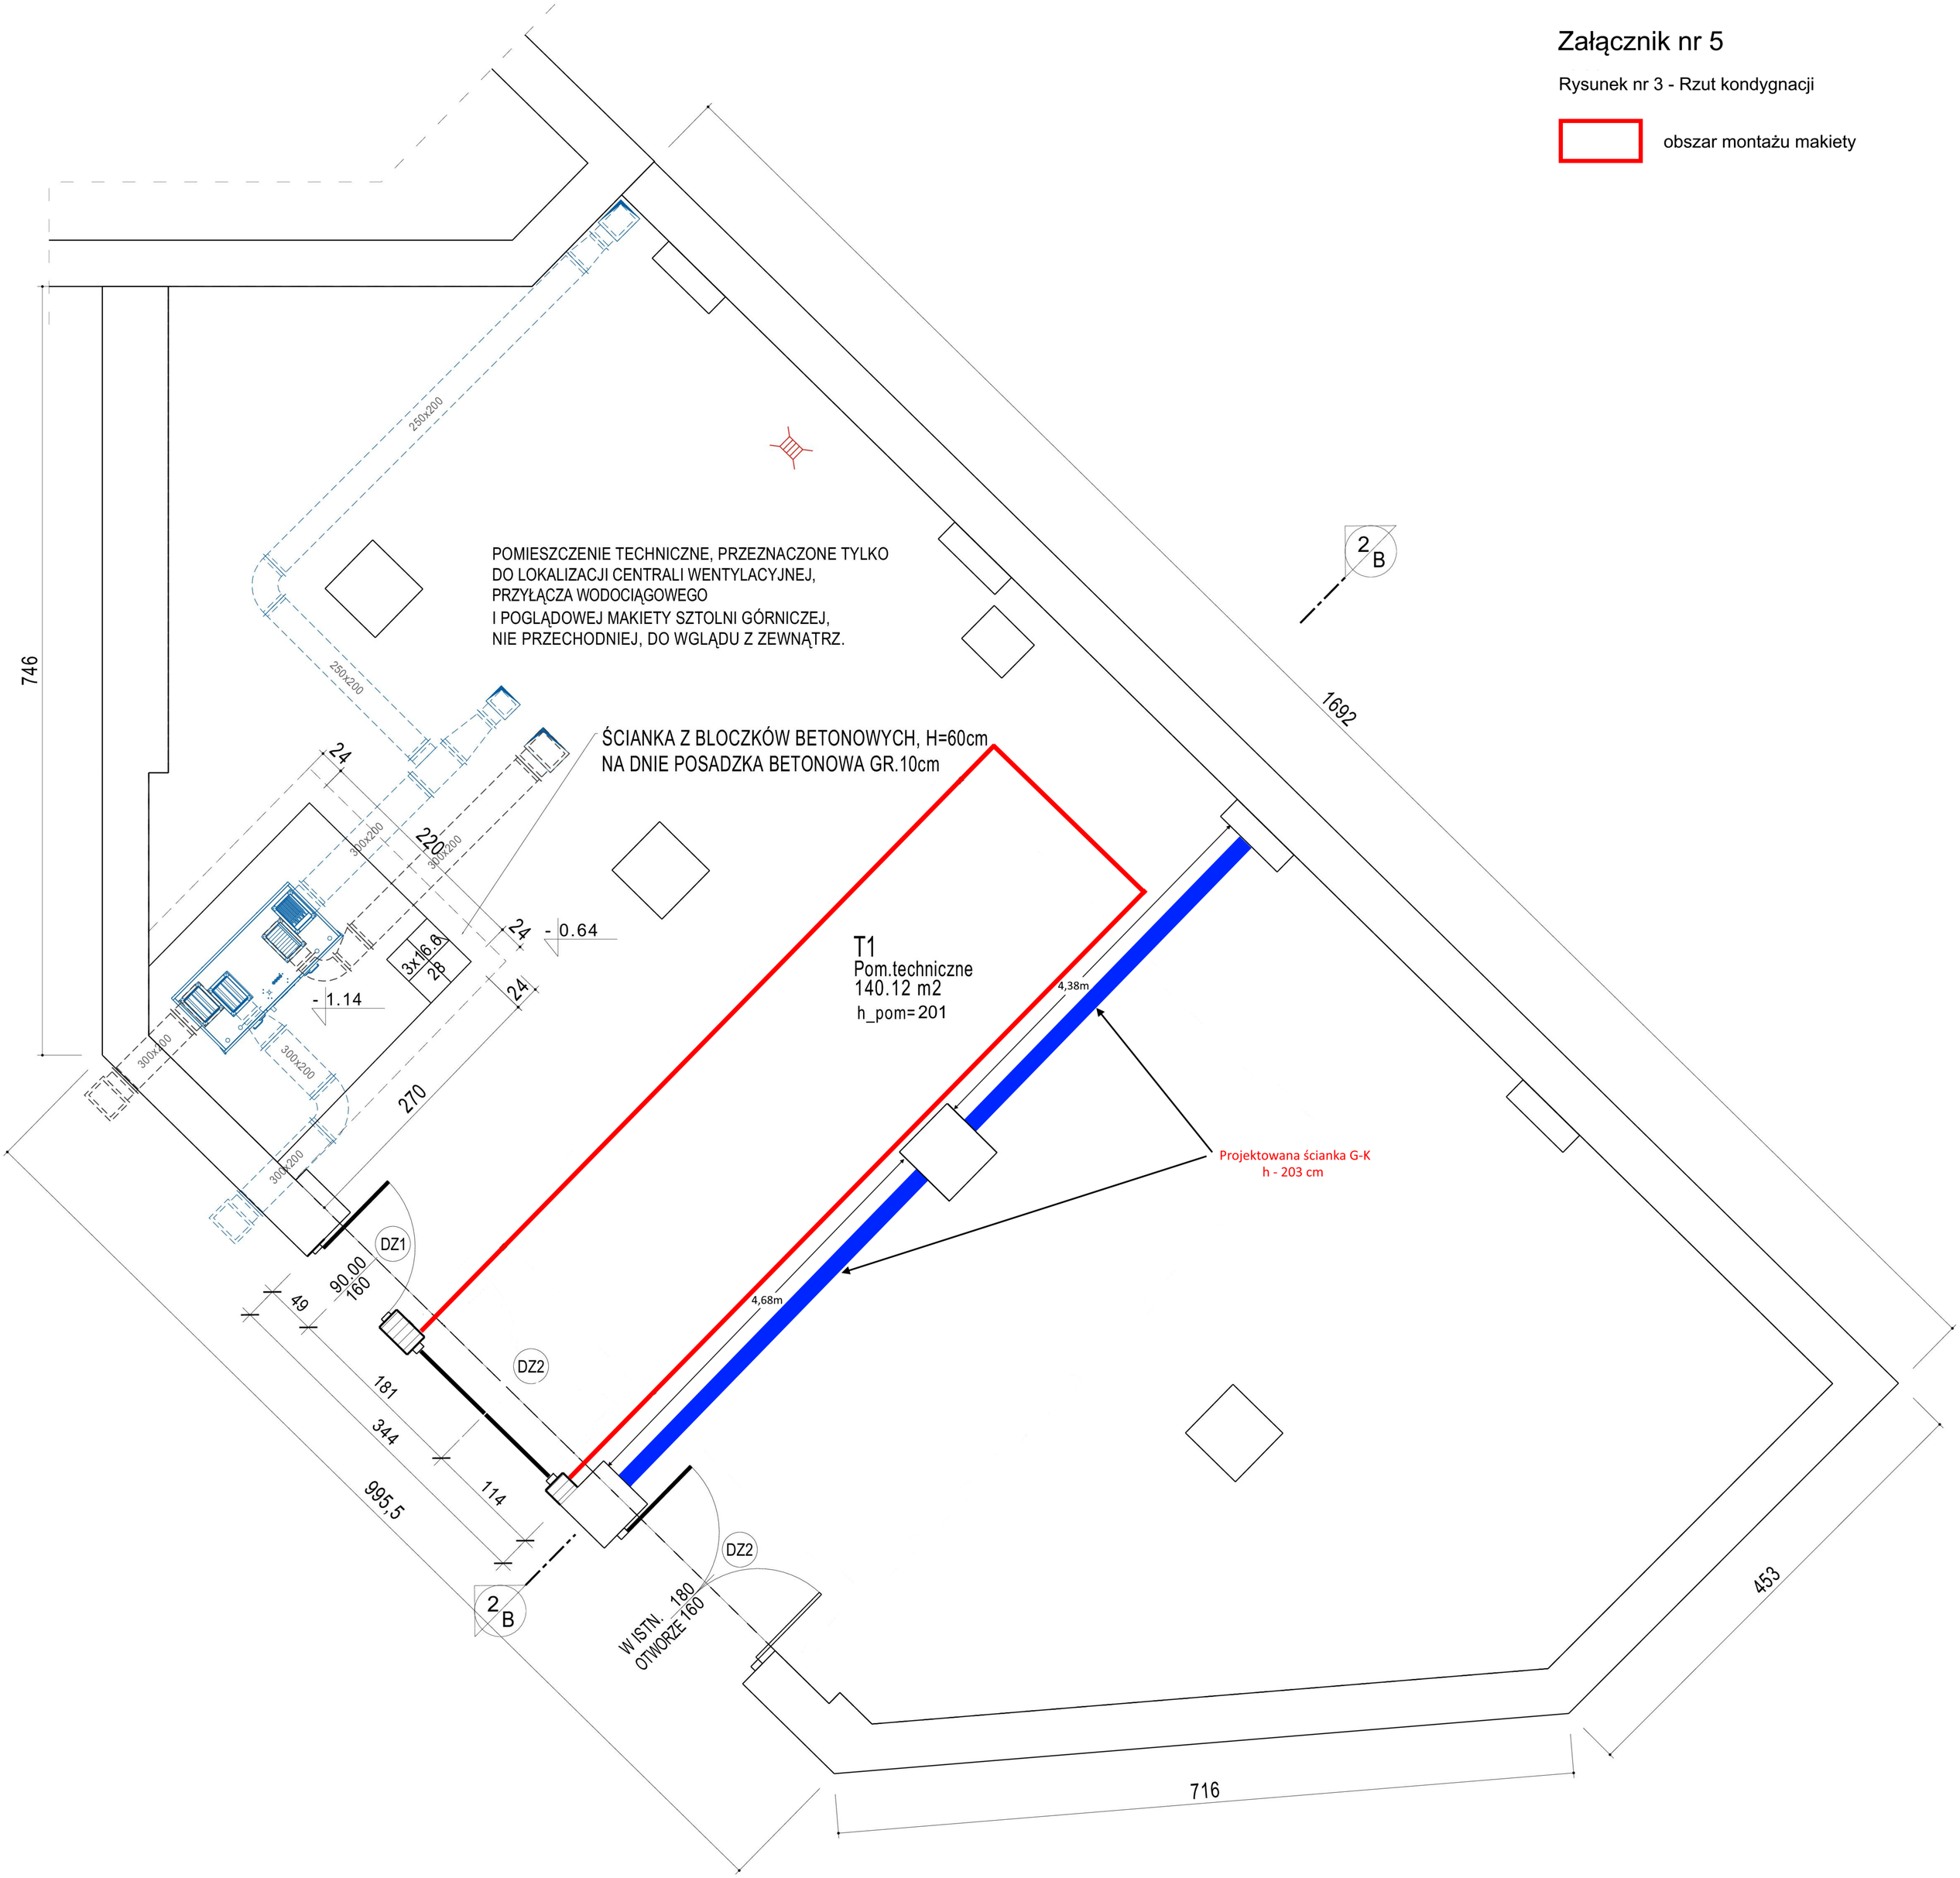
obszar montażu makiety