

DG.III.8022.233.2018.MK

W P Ł N E Ł O
URZĄD MARSZAŁKOWSKI
WOJEWÓDZTWA LUBUSKIEGO
Departament Infrastruktury i Komunikacji

16-08-2018

Nr rej. 4535/6
Ilość zar. 06 III

Podpis

Na podstawie art. 10 ust. 4 ustawy z dnia 20 czerwca 1997r. - Prawo o ruchu drogowym (tekst jednolity: Dz.U. 2017 poz. 1260), w związku z § 8, ust. 2, pkt.1, lit. a rozporządzenia Ministra Infrastruktury z dnia 23 września 2003 w sprawie szczegółowych warunków zarządzania ruchem na drogach oraz wykonywania nadzoru nad tym zarządzaniem (Dz.U. 2017 poz. 784) po rozpatrzeniu wniosku nr z dnia 1.08.2018r. - jako organ zarządzający ruchem na drogach wojewódzkich:

z a t w i e r d z a m

projekt stałej organizacji ruchu polegającej na wprowadzeniu znaku E-22b „Geopark Łuk Mużakowa” w ciągu drogi wojewódzkiej nr 294 w km 12+480.

1. Stosownie do przepisów zawartych w § 12 ust.1 cytowanego wyżej rozporządzenia, jednostka prowadząca organizację ruchu powiadomi co najmniej 7 dni przed dniem wprowadzenia organizacji ruchu:

- a) Wydział Ruchu Drogowego Komendy Wojewódzkiej Policji w Gorzowie Wilkop.,
 - b) Departament Infrastruktury i Komunikacji Urzędu Marszałkowskiego w Zielonej Górze,
 - c) Zarząd Drog Wojewódzkich w Zielonej Górze.
2. Zatwierdzona wyżej organizacja ruchu powinna zostać wprowadzona do dnia 31 grudnia 2018r.
- § 8 ust.7 w/w rozporządzenia.

- 3. Jeżeli w terminie co najmniej na 7 dni przed dniem wprowadzenia organizacji ruchu, o którym mowa w pkt 2 zatwierdzonego projektu, brak będzie zawiadomienia o wprowadzeniu organizacji ruchu, Departament Infrastruktury i Komunikacji poinformuje Zarząd Drog Wojewódzkich o utracie ważności zatwierdzonej organizacji ruchu - § 12 ust.4 w/w rozporządzenia.
 - 4. Jednostka wprowadzająca organizację ruchu ustawi oznakowanie w obecności pracownika Rejonu Drog Wojewódzkich w Kozuchowie.
- W zataczeniu zwrot jednego egzemplarza ww. projektu organizacji ruchu.

z up. MARSZAŁKA WOJEWÓDZTWA
Piotr Tykwinski
Z-ca Dyrektora Departamentu
Infrastruktury i Komunikacji

- Do wiadomości:
- 1. Komenda Wojewódzka Policji
 - Wydział Ruchu Drogowego
 - w Gorzowie Wilkp. (Rd-125618)
 - 2. Zarząd Drog Wojewódzkich
 - w Zielonej Górze (ZDW-ZG-WZD-510-56/18)



PROJEKT STAŁEJ ORGANIZACJI RUCHU

ZADANIE:

STAŁA ORGANIZACJA RUCHU W ZAKRESIE OZNAKOWANIA
TURYSTYCZNEGO

LOKALIZACJA: działka nr. ewid. 175, obręb Grabów, gmina Tuplice

INWESTOR: Gmina Łęknica, ul Zurawska 1, 68-208 Łęknica

OPRACOWAŁ:

Piotr Manaj

A handwritten signature in black ink, appearing to be 'P. Manaj', written in a cursive style.

ZAWARTOŚĆ OPRACOWANIA:

- Opis techniczny,
- Plan orientacyjny,
- Plan sytuacyjny organizacji ruchu.

Zielona Góra, 2018-07-10

ZDW-ZG-WZD-510-56/18

Projektowanie i Nadzorowanie
Piotr Manaj
Łaz 30 B
68-200 Zary

Zarząd Dróg Wojewódzkich w Zielonej Górze działając zgodnie z § 7 ust. 2 pkt 4 rozporządzenia Ministra Infrastruktury z dnia 23 września 2003 r. w sprawie szczegółowych warunków zarządzania ruchem na drogach oraz wykonywania nadzoru nad tym zarządzaniem (Dz. U. z 2017, poz. 784)

opiniuje bez uwag

projekt stałej organizacji ruchu w zakresie oznakowania turystycznego (Park Mużakowski, ścieżka geoturystyczna) w ciągu drogi wojewódzkiej nr 294.


Stosownie do ww. przepisów projekt organizacji ruchu podlega zatwierdzeniu przez Urząd Marszałkowski Województwa Lubuskiego w Zielonej Górze – Departament Gospodarki i Infrastruktury. **W przypadku nie wprowadzenia oznakowania w ciągu 12 miesięcy od dnia zatwierdzenia projektu wymaga ponownego zaopiniowania w tut. Zarządzie z uwagi na możliwość wystąpienia zmian w istniejącym oznakowaniu.**

Jeżeli w terminie co najmniej siedmiu dni przed dniem wprowadzenia organizacji ruchu określonym przez organ zarządzający ruchem, jednostka prowadząca organizację ruchu nie zawiadomi organu zarządzającego ruchem, zarządu drogi, oraz właściwego komendanta Policji, organ zarządzający ruchem poinformuje o utracie ważności zatwierdzonego projektu.

Jednostka prowadząca oznakowanie na drogach wojewódzkich ustali z właściwym miejscowo Rejonem Dróg Wojewódzkich termin i szczegóły realizacji robót co najmniej 7 dni przed ich wprowadzeniem.

Z-ca DYREKTORA
ds. Zarządzania Drogami i Mostami
Grzegorz Szulc

Otrzymuje do wiadomości:
1) Rejon Dróg Wojewódzkich w Kozuchowie
2) a/a M.G

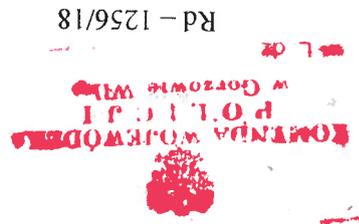

Rd – 1256/18

Gorzów Wlkp. 17.07.2018

O P I N I A

Na podstawie Ustawy z dnia 20 czerwca 1997r. Prawo o ruchu drogowym (Dz. U. z 2017, poz. 1260, z późn. zm.) oraz § 7 ust. 2 pkt. 1 Rozporządzenia Ministra Infrastruktury z dnia 23 września 2003r. w sprawie szczegółowych warunków zarządzania ruchem na drogach oraz wykonania nadzoru nad tym zarządzaniem (Dz. U. z 2017, poz. 784) po rozpatrzeniu wniosku:

**Projektowanie i Nadzorowanie
Piotr Manaj
Łaz 30B, 68-200 Zary**

o p i n i u j ę

bez uwag projekt zmiany stajel organizacji ruchu polegający na wprowadzeniu oznakowania turystycznego E-22b „Geopark Łuk Mużakowa” w ciągu drogi wojewódzkiej nr 294 w km 12+480 w obrębie m. Grabów.

O terminie wprowadzenia zmian w organizacji ruchu należy poinformować tut. KWP oraz KPP w Zarach na 7 dni przed rozpoczęciem prac powołując się na liczbę Rd i/w.

- 1. adresat /+załącznik/
- 2. KPP WRD Zary /+załącznik/
- 3. aa

Otrzymują:

~~**KOMENDANT WOJEWÓDZKI POLICJI**
 w Gorzowie Wlkp.
 z up. NAZELNIK MIASTALU RUCHU DROGOWEGO
 KMP w Gorzowie Wlkp.
 pł. insp. Wiesław Wiedecki~~

OPIS TECHNICZNY

1. MATERIAŁY WYJŚCIOWE

Niniejszy projekt tymczasowej organizacji ruchu został opracowany na podstawie:

- rozporządzenia Ministra Infrastruktury z dnia 23 września 2003 roku w sprawie szczegółowych warunków zarządzania ruchem na drogach oraz wykonywania nadzoru nad tym zarządzeniem (Dz. U. z 2017 r., poz. 784);
- rozporządzenia Ministra Infrastruktury oraz Spraw Wewnętrznych i Administracji z dnia 31 lipca 2002 roku w sprawie znaków i sygnałów drogowych (Dz. U. z 2002 r., Nr 170 poz. 1393);
- rozporządzenia Ministra Infrastruktury i Rozwoju oraz Spraw Wewnętrznych z dnia 3 lipca 2015 roku zmieniające rozporządzenie w sprawie znaków i sygnałizacji drogowych (Dz. U. z 2015 r., poz. 1313);
- załącznik nr 1-4 do rozporządzenia Ministra Infrastruktury z dnia 3 lipca 2003 r. szczegółowe warunki techniczne dla znaków i sygnałów drogowych oraz urządzeń bezpieczeństwa ruchu drogowego o warunkach ich umieszczania na drogach;
- wizji lokalnej w terenie.

2. ZAKRES OPACOWANIA

Zakres opracowania obejmuje odcinek drogi wojewódzkiej nr 294, od km 12+400 do km 12+600. Projekt uwzględnia wprowadzenie znaku E-22b w km 12+480 str. lewa.

3. CHARAKTERYSTYKA DRUGI ORAZ NATĘŻENIE RUCHU.

Odcinek drogi wojewódzkiej nr 294 którego dotyczy opracowanie, przebiega przez teren niezabudowany. Posiada jezdnię o szerokości od 4,00m do 5,00m o nawierzchni bitumicznej z obustronnym poboczem gruntowym o szer. 1,00m do 2,00m.

Średni Dobowy Ruch na odcinku Trzebień/DK 12/Jasień/DW 287 wynosi wg. GPR

z 2015r.

-555 pojazdów.

4. OZNAKOWANIE

Na załączonym schemacie umieszczono oznakowanie pionowe (znak E-22b). Sposób umieszczania oznakowania pionowego oraz jego wielkość i lica muszą być zgodne z Załącznikiem 1-4 do Rozporządzenia Ministra Infrastruktury z dnia 3 lipca 2003r.

Szczególne warunki techniczne dla znaków i sygnałów drogowych oraz urządzeń

bezpieczeństwa ruchu drogowego o warunki ich umieszczania na drogach oraz

Rozporządzeniem Ministra Infrastruktury i Rozwoju oraz Spraw Wewnętrznych z dnia 3 lipca 2015r. zmieniającego rozporządzenie w sprawie znaków i sygnałów drogowych.


5. PRZEWDYWANY TERMIN WPROWADZENIA

- październik-grudzień 2018 rok

Opracował:



Grabów

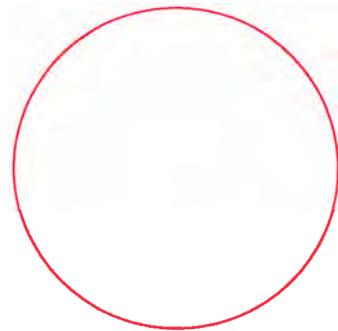

294


294

PLAN ORIENTACYJNY
SKALA 1:10000

police , woj. lubuski



KM12+480

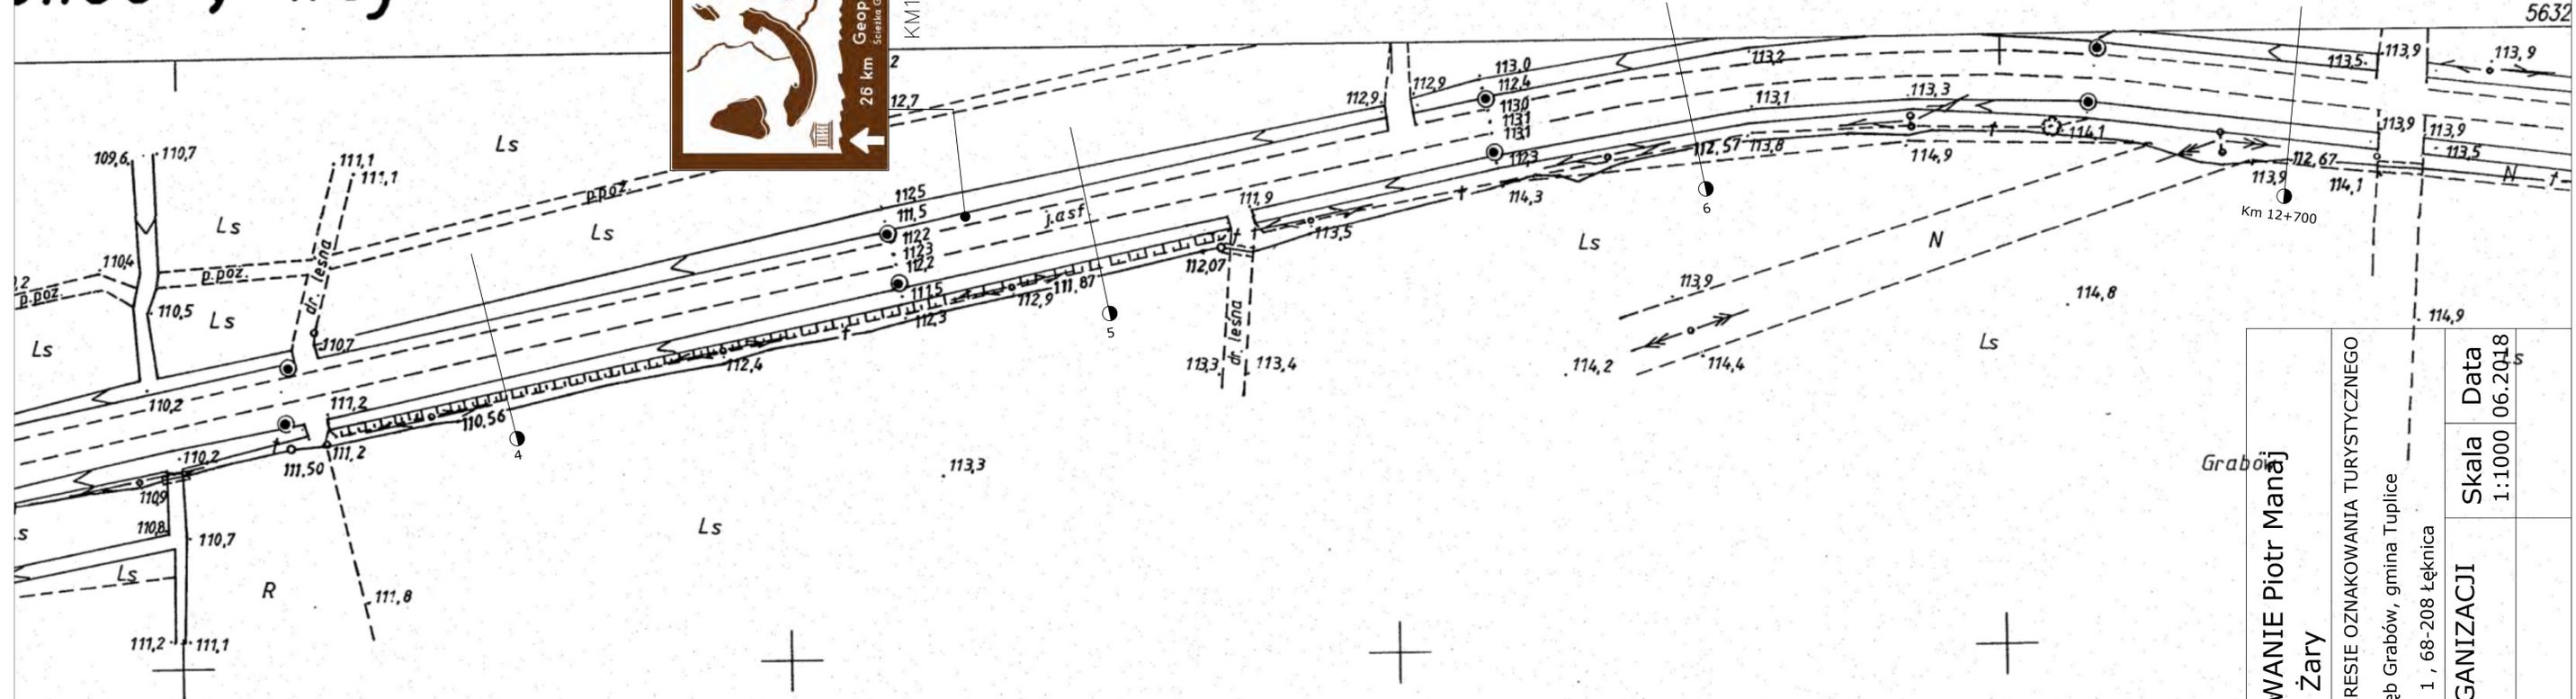

Grabów
PROJEKTOWANIE I NADZOROWANIE Piotr Manaj
 Łaz 30B, 68-200 Żary

ZADANIE		STALA ORGANIZACJA RUCHU W ZAKRESIE OZNAKOWANIA TURYSTYCZNEGO	
LOKALIZACJA		działka nr. ewid. 175, obręb Grabów, gmina Tuplice	
INWESTOR		Gmina Łęknica, ul Żurawska 1 , 68-208 Łęknica	
RYSUNEK NR 1		PLAN SYTUACYJNY ORGANIZACJI RUCHU	Skala 1:1000
OPRACOWAŁ		Piotr Manaj	Data 06.2018